
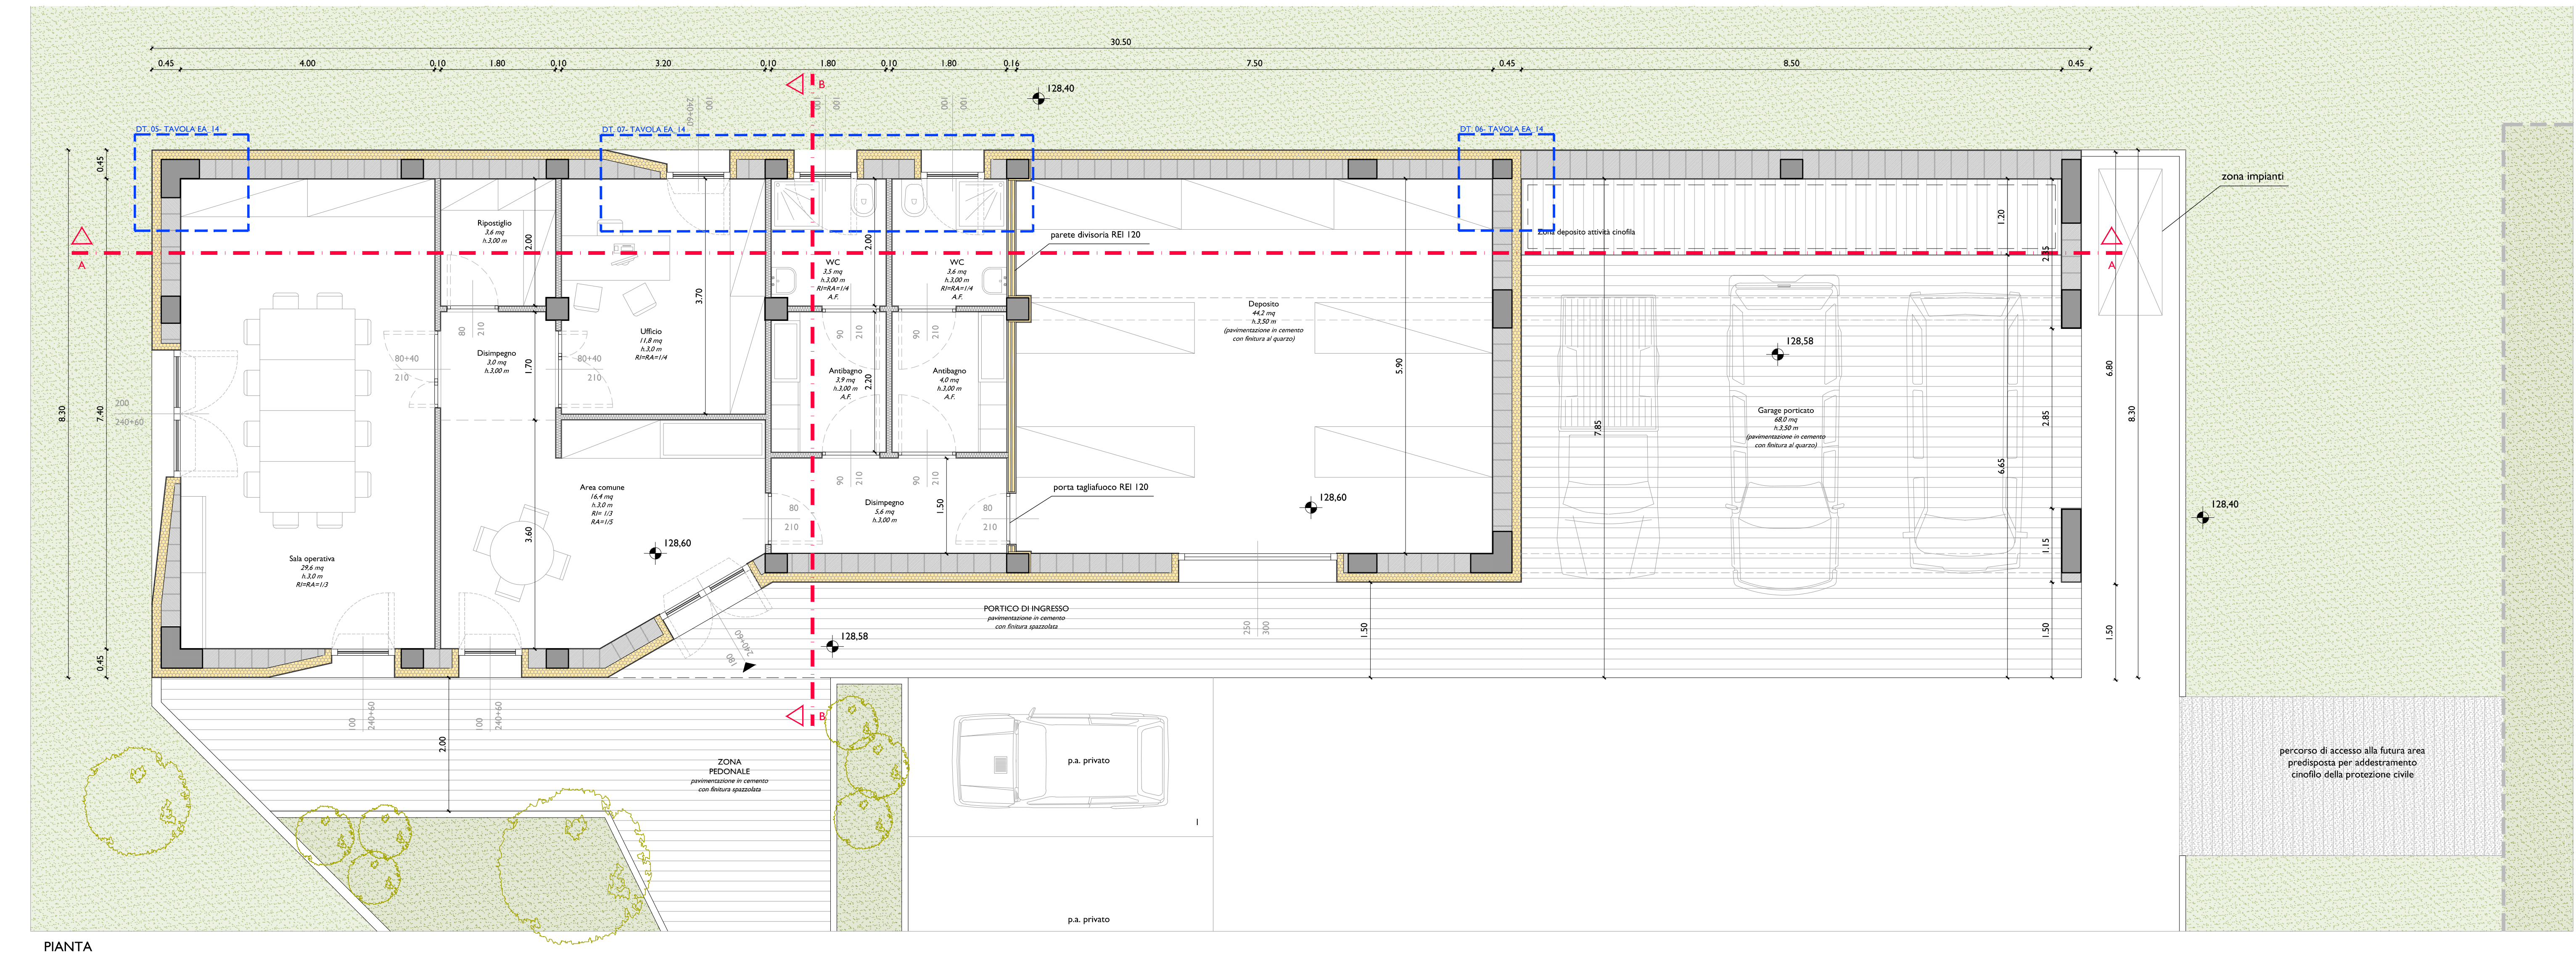


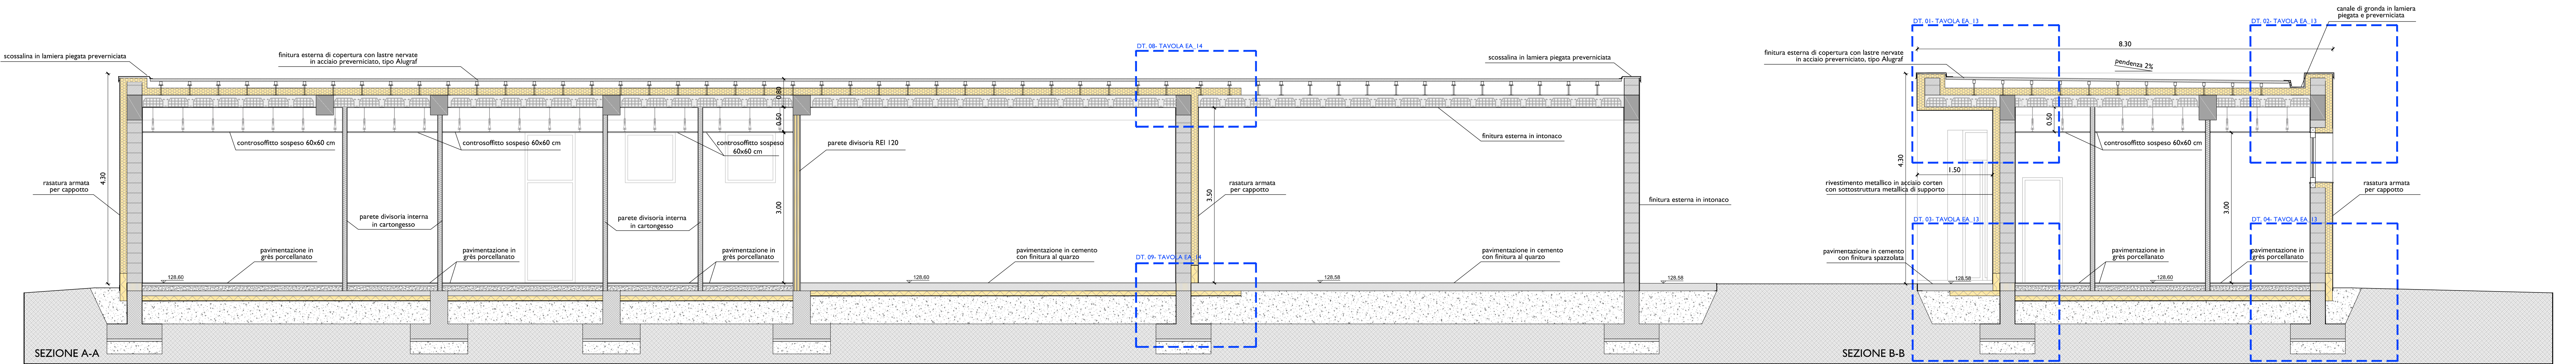

COMUNE DI ALBINEA
Provincia di Reggio Emilia
Piazza Cavicchioni n°8
AREA "L.L.P.P. - PATRIMONIO - AMBIENTE"

Titolo:

PROGETTO DEFINITIVO- ESECUTIVO RELATIVO ALLA REALIZZAZIONE DEL NUOVO CENTRO OPERATIVO COMUNALE (C.O.C.) DELLA PROTEZIONE CIVILE DI ALBINEA (RE) - 42020 - VIA GRANDI

Committente:

COMUNE DI ALBINEA
Piazza Cavicchioni, 8 - 42020, Albinea (RE)
tel: 0522 590211 - fax: 0522 590236 - pec: albinea@cert.provincia.re.it

Progettazione architettonica:

STUDIO M2R ARCHITETTURA - Ing. Luca Monti, Arch. Lorenzo Rapisarda
Via Martiri di Cervarolo 30, 42122 Reggio Emilia - tel: +39 0522 1714163 - fax: +39 0522 1714164
P.IVA: 02202370355 - e-mail: info@emmedueerre.com - www.emmedueerre.com

STUDIO M2R ARCHITETTURA

Gruppo di progetto:

Arch. Lorenzo Rapisarda, Ing. Luca Monti, Arch. Marco Borghi

Progettazioni specialistiche:

Progetto impianti meccanici:
Ing. Nicholas Ghidoni, STUDIO HELICA
Via Emilia Santo Stefano, n.31
42121 - Reggio Emilia (RE)

Progetti impianti elettrici:
Ing. Enrico Camellini
Via Procaccioli, n.12
42123 - Reggio Emilia (RE)

Progetto strutturale:
Ing. Lorenzo Giordani
Via Cagni, n.3
42124 - Reggio Emilia (RE)

Data:

Dicembre 2019

Titolo elaborato:

PIANTA PIANO TERRA

Scala:

1:50

Orientamento:

Disciplina:

Fase operativa:

ARCHITETTONICO

PROGETTO DEFINITIVO ESECUTIVO

Tecnici incaricati:

N. elaborato:

EA_I2