STUDIO S

Arch. Fabrizio Simonazzi


COMUNE DI ALBINEA

AMPLIAMENTO DI EDIFICIO INDUSTRIALE
ALBINEA - VIA SALVO D'ACQUISTO 2C

PERMESSO DI COSTRUIRE
Applicazione art. A-14bIS - LR 20/2000

Committente:
GHG HOLDING SPA
Via S. Bracciarte 2c Albinea (RE)

fsm fsm A0 136

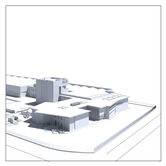

STATO DI PROGETTO

TAVOLA

D_02

PIANTA PIANO TERRA SCHEMA FUNZIONALE ABACO AREE

SCALA 1 : 100
DATA 24/05/2016

Progettisti:

Arch. F. Simonazzi Arch. S. Simonazzi


Committente:

GHG HOLDING SPA

(timbro e firma)

Architetto Fabrizio Simonazzi
Studio tecnico di Architettura Urbanistica Interior Design

Studio: Lizzano in Belvedere - (BO) – Via Gamboci, 6/B - Studio e amministrazione: Albinea (RE), via Roveto, 1/A
Iscritto all'Ordine Architetti di Bologna con n.n. 2218 - Iscritto CNPAIA con il n. 3498(56) – C.F. SMNFRZ64M08B329L – P. Iva 02155551206
Residenza: Reggio Emilia, via napoli/dca 2 - PEC: fabrizio@pec.simonazzi-architetti.it – E -mail: studio.s@tin.it
Tel. 0522 442329, fax 0522 1840951 Tel GSM +39 348 7119261 -

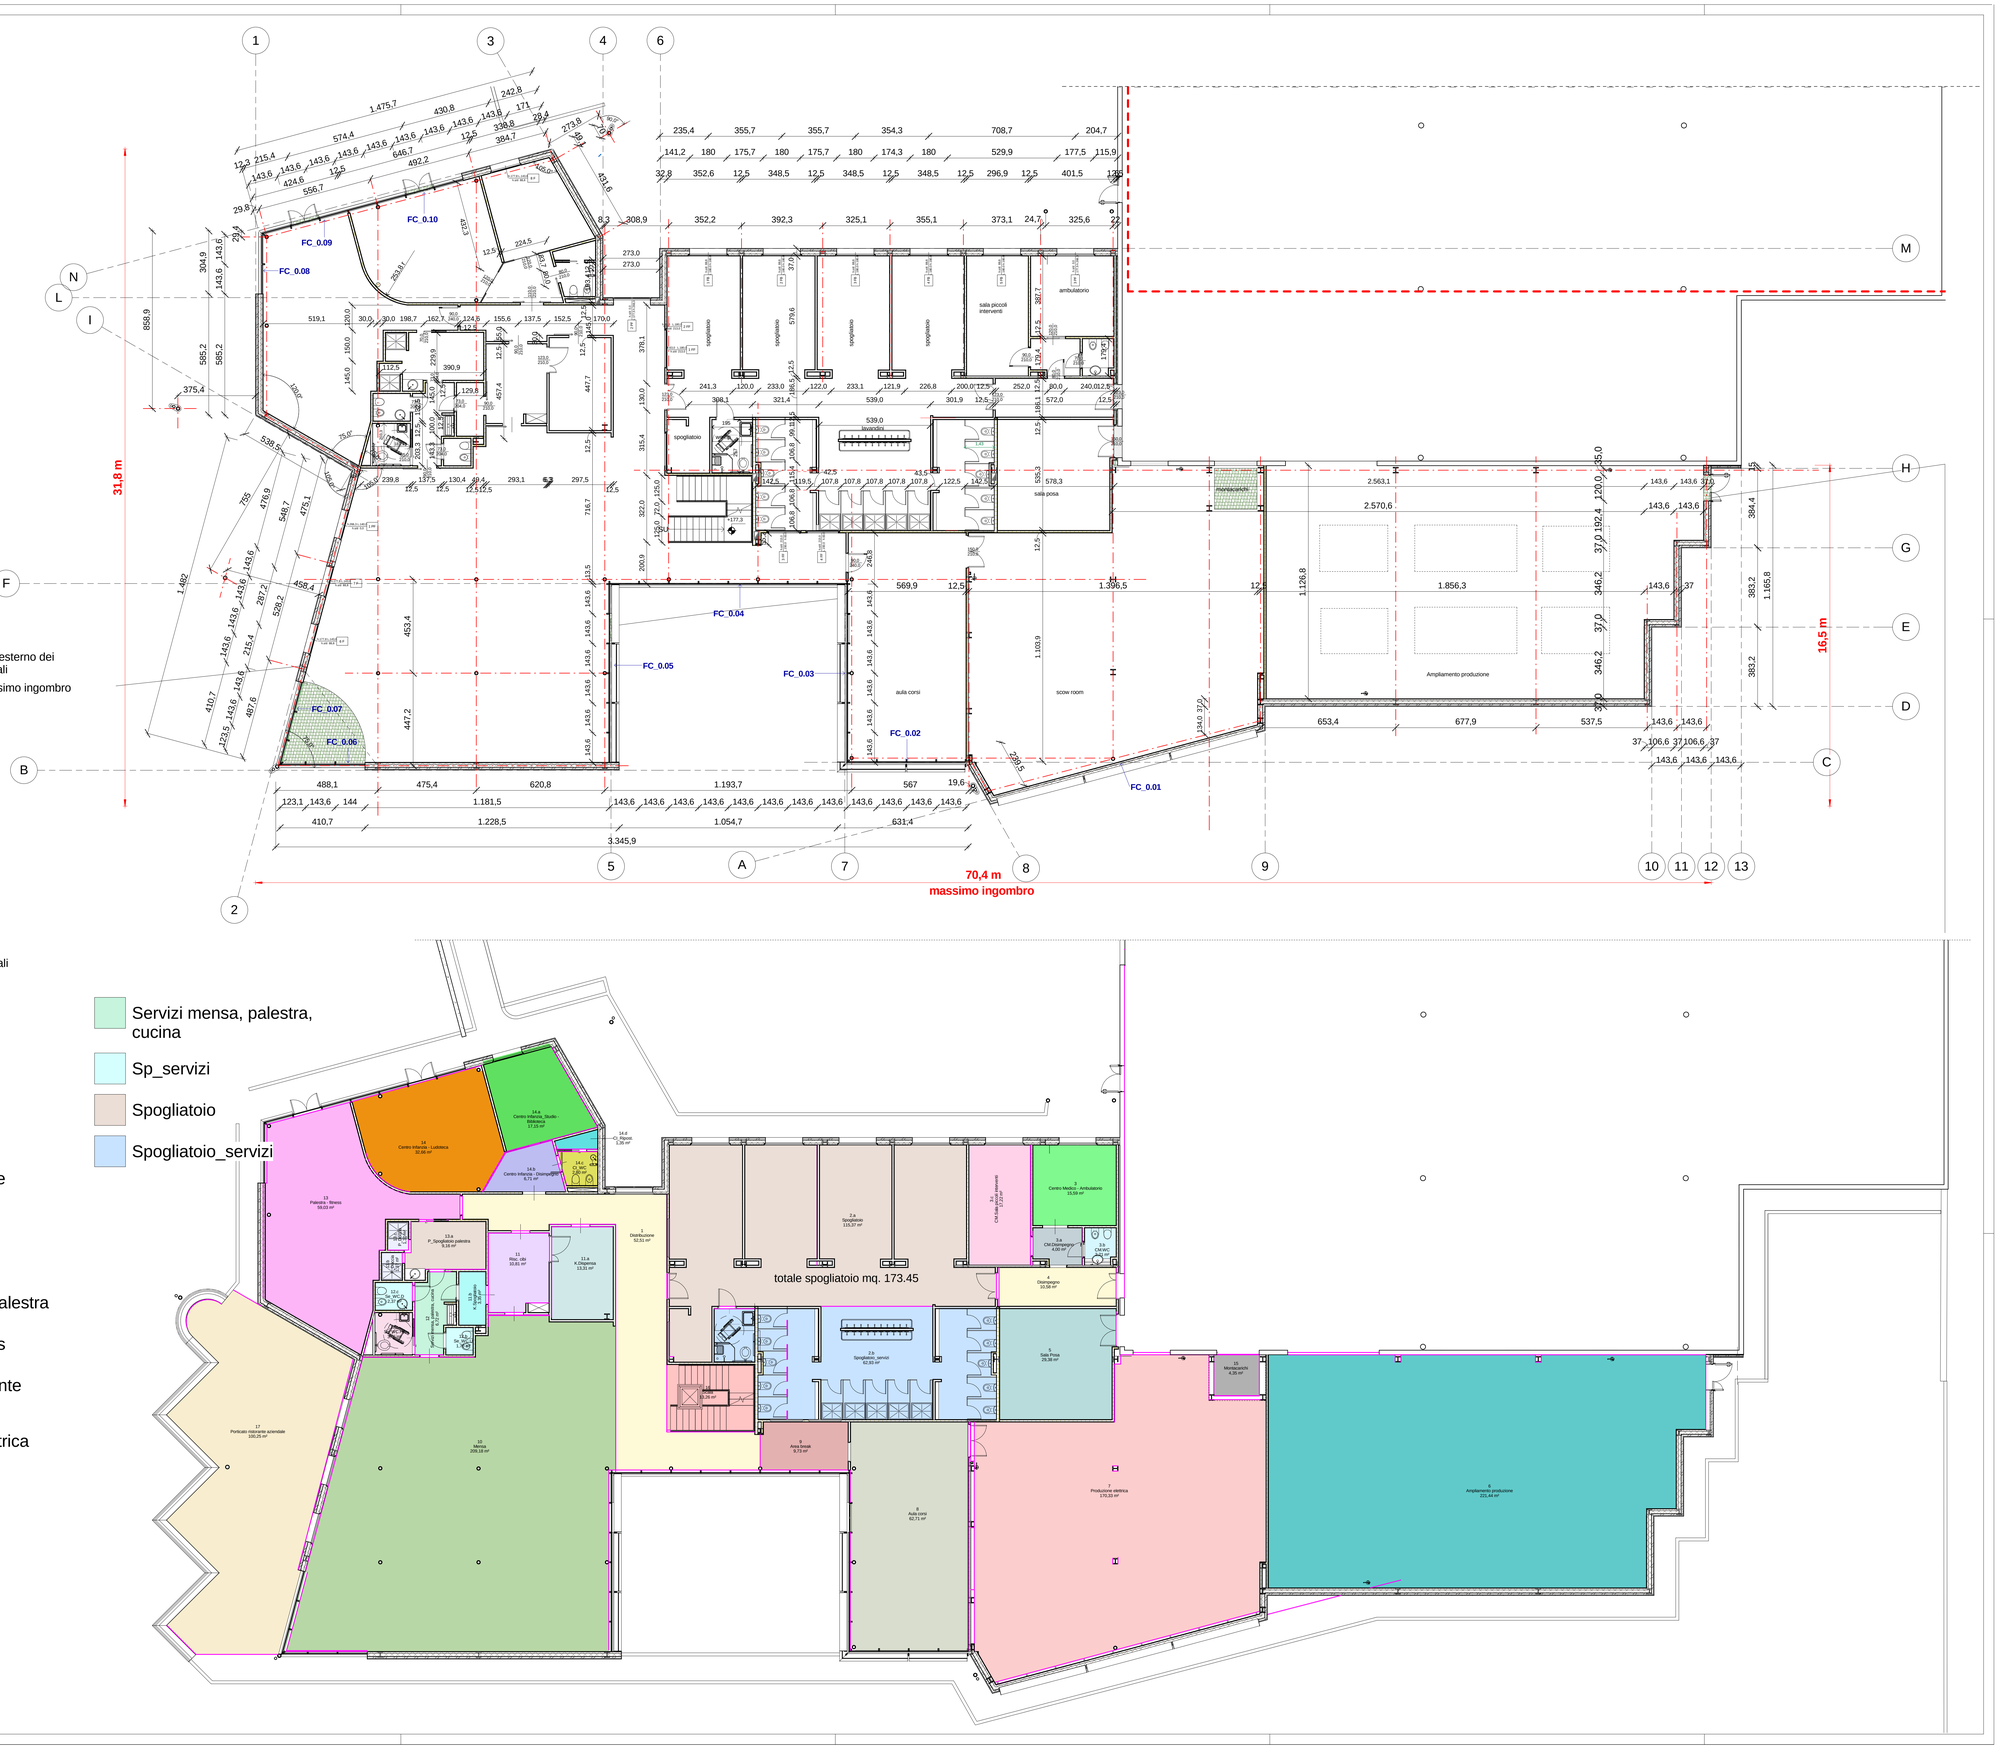

Abaco dei locali_Rel.		
Numero	Area	Nome
1	52,51 m²	Distribuzione
2.a	115,37 m²	Spogliatoio
2.b	62,93 m²	Spogliatoio_servizi
3	15,59 m²	Centro Medico - Ambulatorio
3.a	4,00 m²	CM.Disimpegno
3.b	2,21 m²	CM.WC
3.c	17,22 m²	CM.Sala piccoli interventi
4	10,58 m²	Disimpegno
5	29,38 m²	Sala Posa
6	221,44 m²	Ampliamento produzione
7	170,33 m²	Produzione elettrica
8	62,71 m²	Aula corsi
9	9,73 m²	Area break
10	209,18 m²	Mensa
11	10,81 m²	Risc. cibi
11.a	13,31 m²	K.Dispensa
11.b	3,35 m²	K.Spogliatoio
12	6,72 m²	Servizi mensa, palestra, cucina
12.a	3,65 m²	Se_WC.Hp
12.b	1,70 m²	Se_WC.U
12.c	2,37 m²	Se_WC.D
13	59,03 m²	Palestra - fitness
13.a	9,16 m²	P_Spogliatoio palestra
13.b	1,37 m²	P_Doccia
13.c	1,37 m²	P_Doccia
14	32,66 m²	Centro Infanzia - Ludoteca
14.a	17,15 m²	Centro Infanzia_Studio - Biblioteca
14.b	6,71 m²	Centro Infanzia - Disimpegno
14.c	2,80 m²	CI_WC
14.d	1,35 m²	CI_Ripost.
15	4,35 m²	Montacarichi
16	13,26 m²	Scala
17	100,25 m²	Porticato ristorante aziendale
Totale generale	1274,55 m²	

L/n° — Allineamento esterno dei muri perimetrali

n/m — Quote di massimo ingombro

Asse pilastri

AREE E FUNZIONI

SCHEMA FUNZIONALE

delimitazione aree locali

- Ampliamento produzione
- Antibagno
- Area break
- Aula corsi
- CAPANNONE ESISTENTE
- Centro Infanzia - Disimpegno
- Centro Infanzia - Ludoteca
- Centro Infanzia_Studio - Biblioteca
- Centro Medico - Ambulatorio
- CI_Ripost.
- CI_WC
- CM.Disimpegno
- CM.Sala piccoli interventi
- CM.WC
- Cucina
- Disimpegno
- Distribuzione
- K.Dispensa
- K.Riscald.cibi
- K.Spogliatoio
- Mensa
- Mensa/ristorante
- Montacarichi
- P_Doccia
- P_Spogliatoio palestra
- Palestra - fitness
- Porticato ristorante aziendale
- Produzione elettrica
- Risc. cibi
- Sala Posa
- Scala
- Se_WC.D
- Se_WC.Hp
- Se_WC.U
- Servizi mensa, palestra, cucina
- Sp_servizi
- Spogliatoio
- Spogliatoio_servizi