STUDIO

Arch. Fabrizio Simonazzi

COMUNE DI ALBINEA


AMPLIAMENTO DI EDIFICIO INDUSTRIALE
ALBINEA - VIA SALVO D'ACQUISTO 2C

PERMESSO DI COSTRUIRE
Applicazione art. A-14BIS - LR 20/2000

Committente:

GHG HOLDING SPA
Via S. Bartolomeo di Albinea (RE)

fsm gsm A0 136

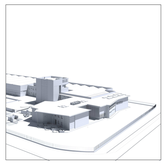

STATO DI PROGETTO

TAVOLA

D_04

PIANTA PIANO PRIMO SCHEMA FUNZIONALE ABACO AREE

SCALA Come indicato
DATA 24/05/2016

Progettisti: Committente:


Arch. F. Simonazzi Arch. S. Simonazzi GHG HOLDING SPA

(timbro e firma)

Architetto Fabrizio Simonazzi
Studio tecnico di Architettura Urbanistica Interior Design

Studio: Lizzano in Belvedere - (BO) - Via Giamboni,9/b - Studio e amministrazione: Albinea (RE), via Roversi, 1/6
Iscritto all'Ordine Architetti di Bologna con il n. 2218 - Iscritto CNPAIA con il n. 3498390 - C.F. SMNFRZ44R08B328v - P. Iva
Residenza: Reggio Emilia, via repubblica 18 - PEC fabrizio.simonazzi-architetto.it - E mail: studio.a@bn.it
Tel. 0522 442029, fax 0522 1840991 Tel GSM +39 348 7119261 -

PIANTA PRIMO PIANO
scala 1:100

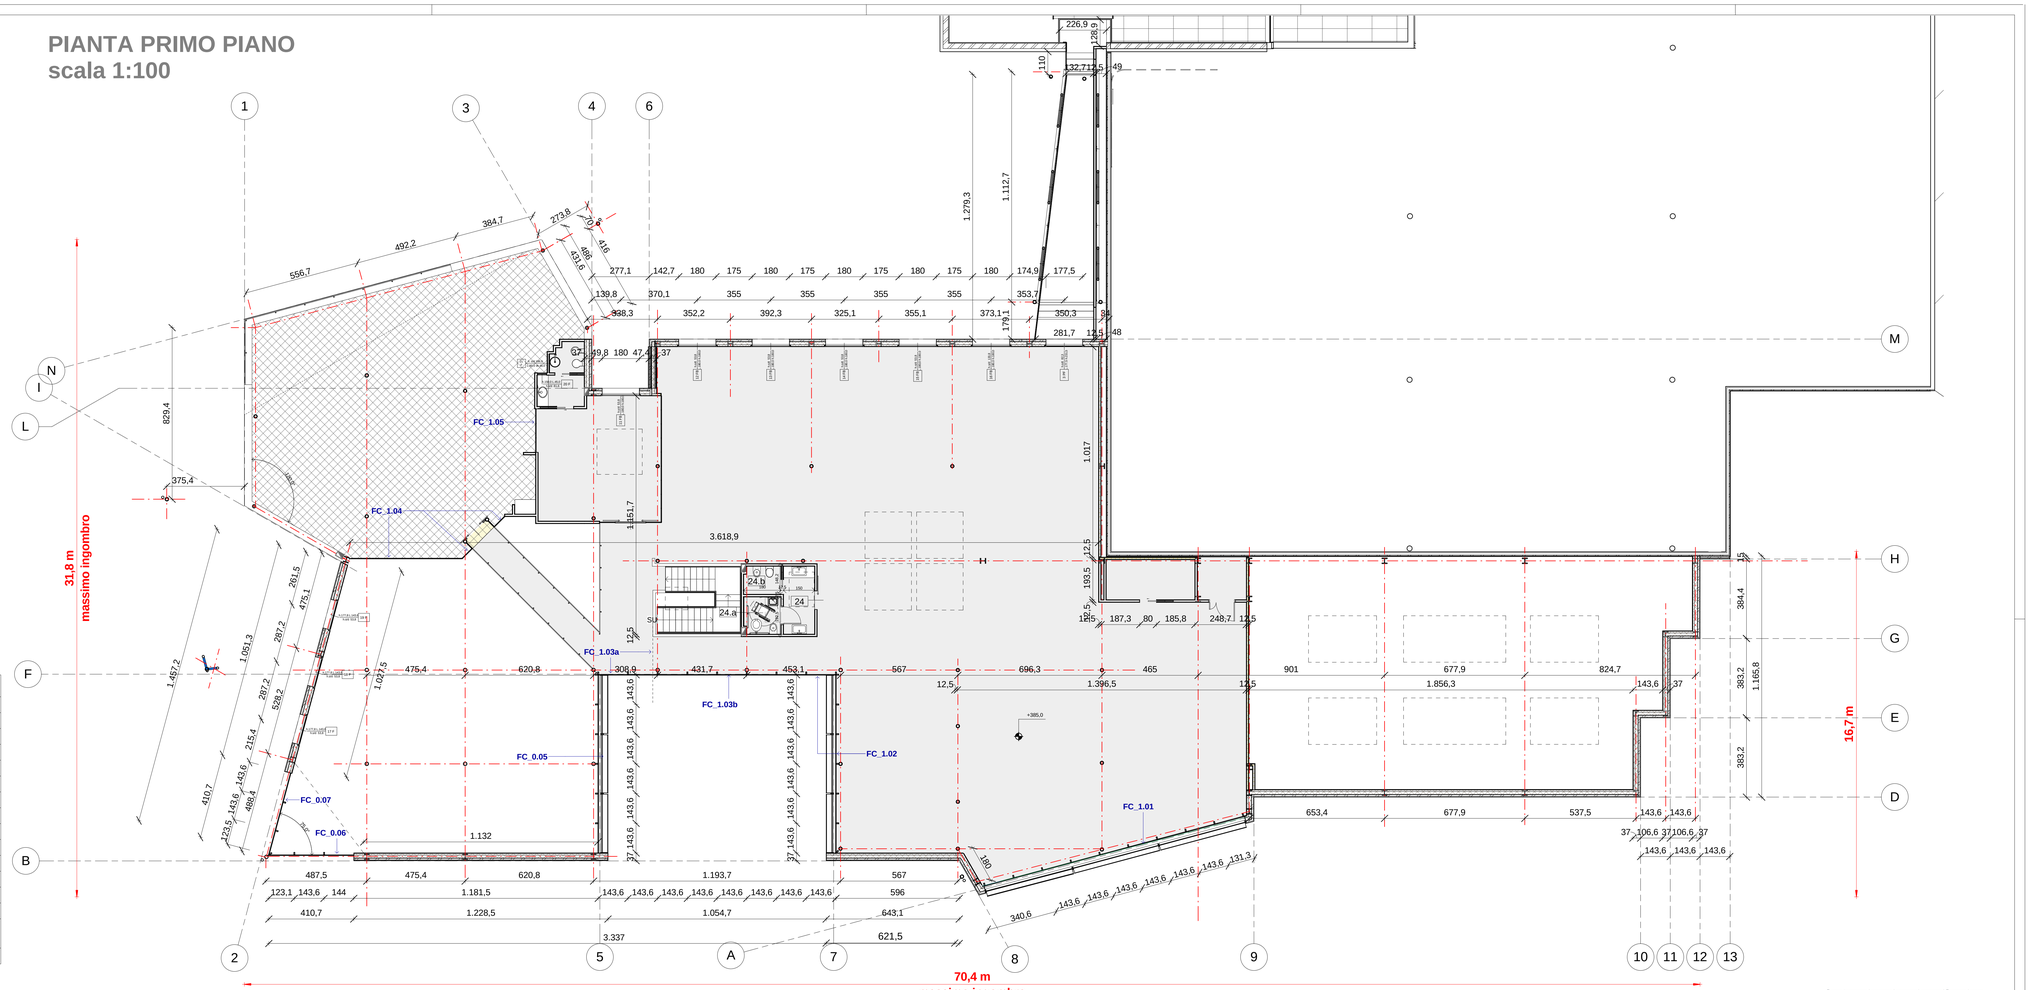

Abaco dei locali 1° Piano_rel.		
Numero	Area	Nome
22	479,75 m²	Progettazione
23	8,28 m²	Archivio progettazione elettronica
24	4,92 m²	S. Antibagno
24.a	2,97 m²	S. WC D.
24.b	2,38 m²	S. WC U.
25	12,35 m²	Area break
26	34,18 m²	Sala riunioni
27	3,41 m²	Antibagno
27.a	2,24 m²	wc
28	172,98 m²	Loggia/Terrazzo
29	31,02 m²	Passerella
30	30,51 m²	Disimpegno
37	Non racchiuso	Locale
Totale generale	785,00 m²	

L/n° Allineamento esterno dei muri perimetrali


n/m Quote di massimo ingombro


Asse pilastri

SCHEMA FUNZIONALE

LIMITE AREA LOCALI
scala 1:100

- Antibagno
- Archivio progettazione elettronica
- Area break
- CAPANNONE ESISTENTE
- Disimpegno
- Loggia/Terrazzo
- Passerella
- Progettazione
- S. Antibagno
- S. WC D.
- S. WC U.
- Sala riunioni
- wc

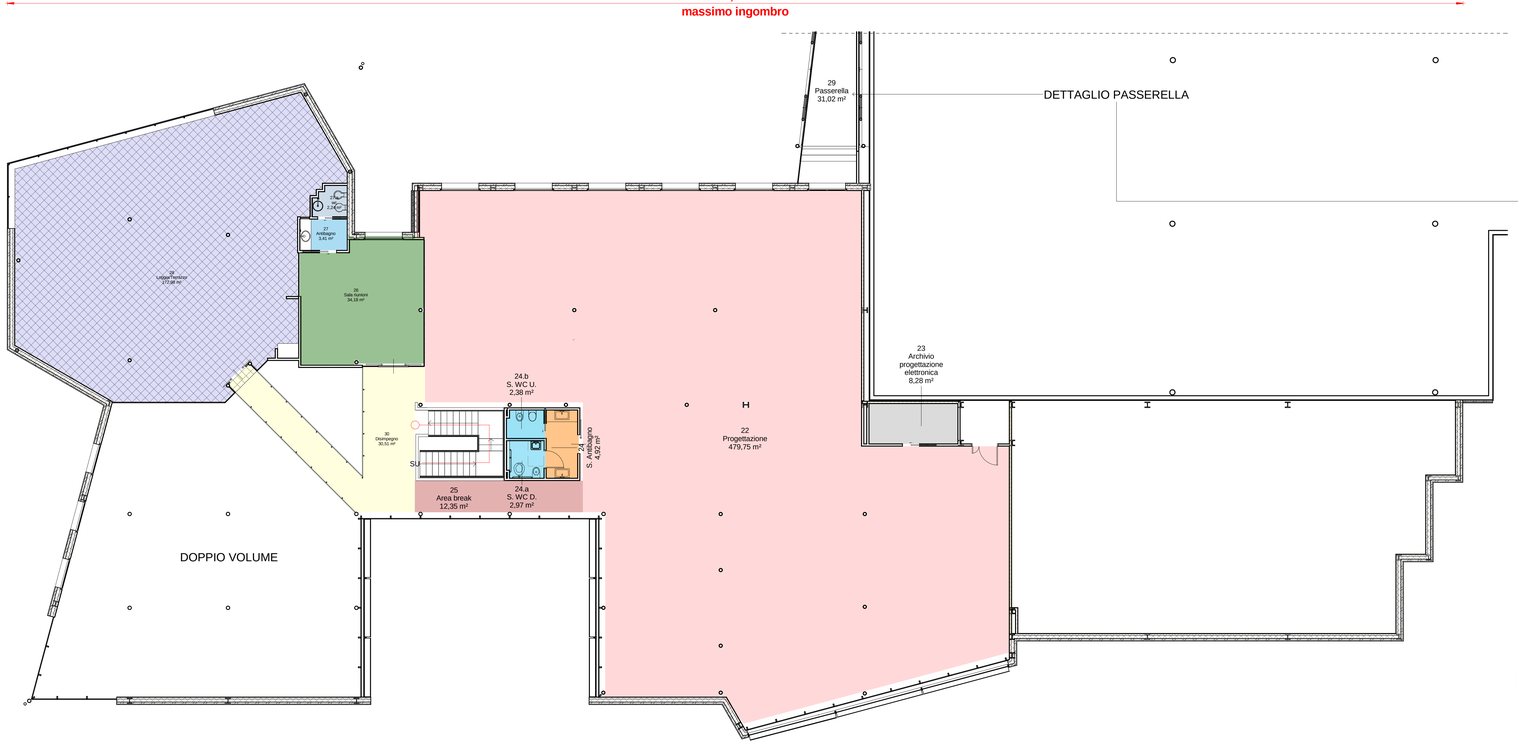

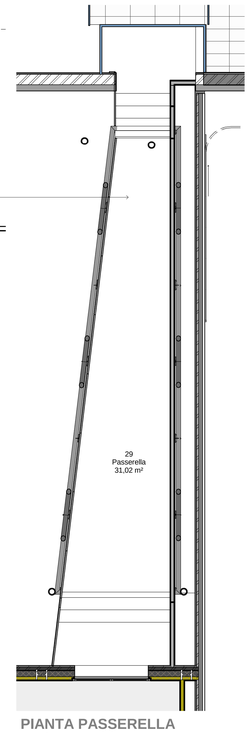

PIANTA PASSERELLA
scala 1:50