STUDIO S

Arch. Fabrizio Simonazzi

COMUNE DI ALBINEA

AMPLIAMENTO DI EDIFICIO INDUSTRIALE
ALBINEA - VIA SALVO D'ACQUISTO 2C


PERMESSO DI COSTRUIRE
Applicazione art. A-14BIS - LR 20/2000

Committente:

GHG HOLDING SPA

Via S. D'Acquisto 2c Albinea (RE)

Web02\Work_5\22_Progetti\PAT_BDS\136_file revit su pc_fsm\2-2_FASE_2.0\P2-PDC_20160615_136bis new.rvt	fsm	gsm	A0	136

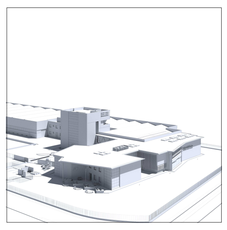

STATO DI PROGETTO

TAVOLA

D_01

PLANIMETRIA GENERALE DELL'INTERVENTO

SCALA 1 : 200

DATA **24/05/2016**

Progettisti:

Arch. F. Simonazzi

Arch. G. Simonazzi

Committente:

GHG HOLDING SPA

(timbro e firma)

Architetto Fabrizio Simonazzi
Studio tecnico di Architettura Urbanistica Interior Design

Studio : Lizzano in Belvedere - (BO) - Via Giamboni,97/a - Studio e amministrazione: Albinea (RE), via Roversi, 1/6


Iscritto all'Ordine Architetti di Bologna con il n. 2218 - Iscritto CNPAIA con il n. 3498393 - C.F. SMNFRZ44R08B328v - P. Iva 02158551206
Residenza: Reggio Emilia, via repubblica 18 - PEC: fabrizio@pec.simonazzi-architetto.it - E mail: studio.s@tin.it

Tel. 0522 442029, fax 0522 1840951 Tel GSM +39 348 7119261 -

INSERIMENTO DEL PROGETTO NELL'AMBITO GENERALE DELLO STABILIMENTO



ANALISI SOLARE

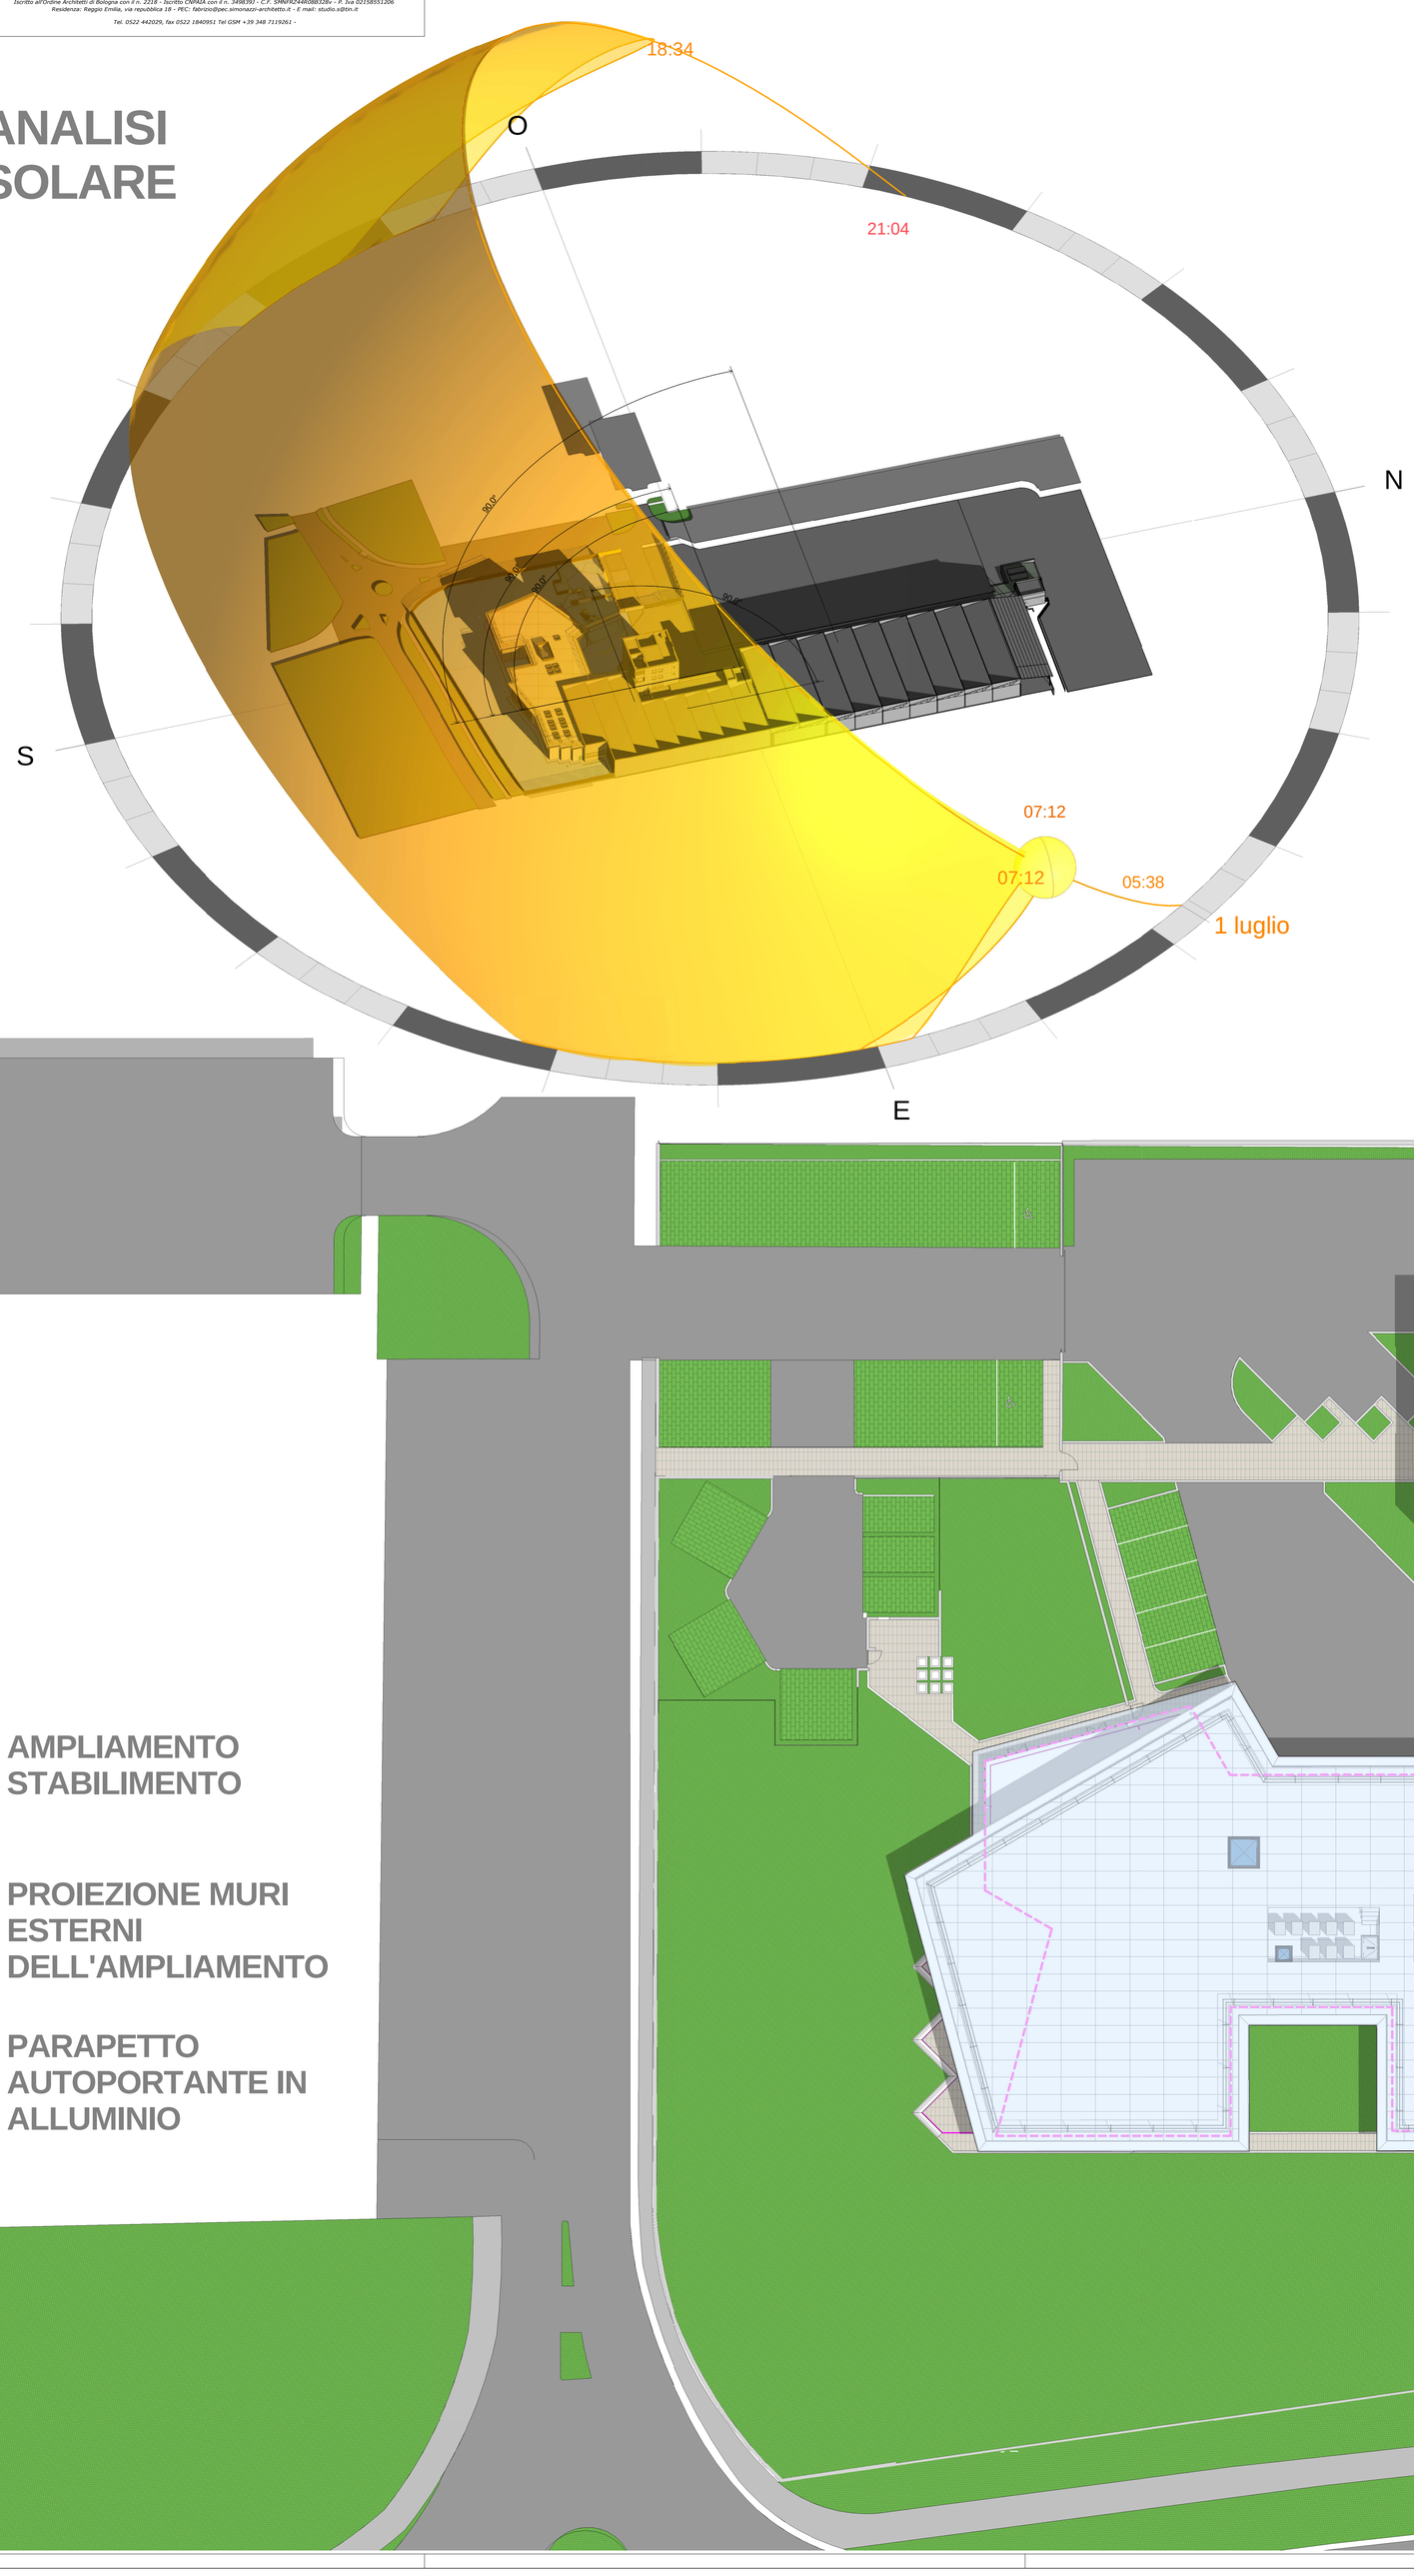

AMPLIAMENTO STABILIMENTO

PROIEZIONE MURI ESTERNI DELL'AMPLIAMENTO

PARAPETTO AUTOPORTANTE IN ALLUMINIO