LEGENDA

ACQUE BIANCHE DI PROGETTO

ACQUE BIANCHE ESISTENTI

POZZETTO ACQUE BIANCHE PROG.

POZZETTO ACQUE BIANCHE ESIST.

PLUVIALI DI PROGETTO

SCARICO PAVIMENTO ESTERNO

CADITOIA DI PROGETTO

CADITOIA ESISTENTE


ACQUE NERE DI PROGETTO

ACQUE NERE ESISTENTI

POZZETTO ACQUE NERE PROG.

POZZETTO ACQUE NERE ESIST.

RETE FOGNARIA DI RECAPITO COMUNALE

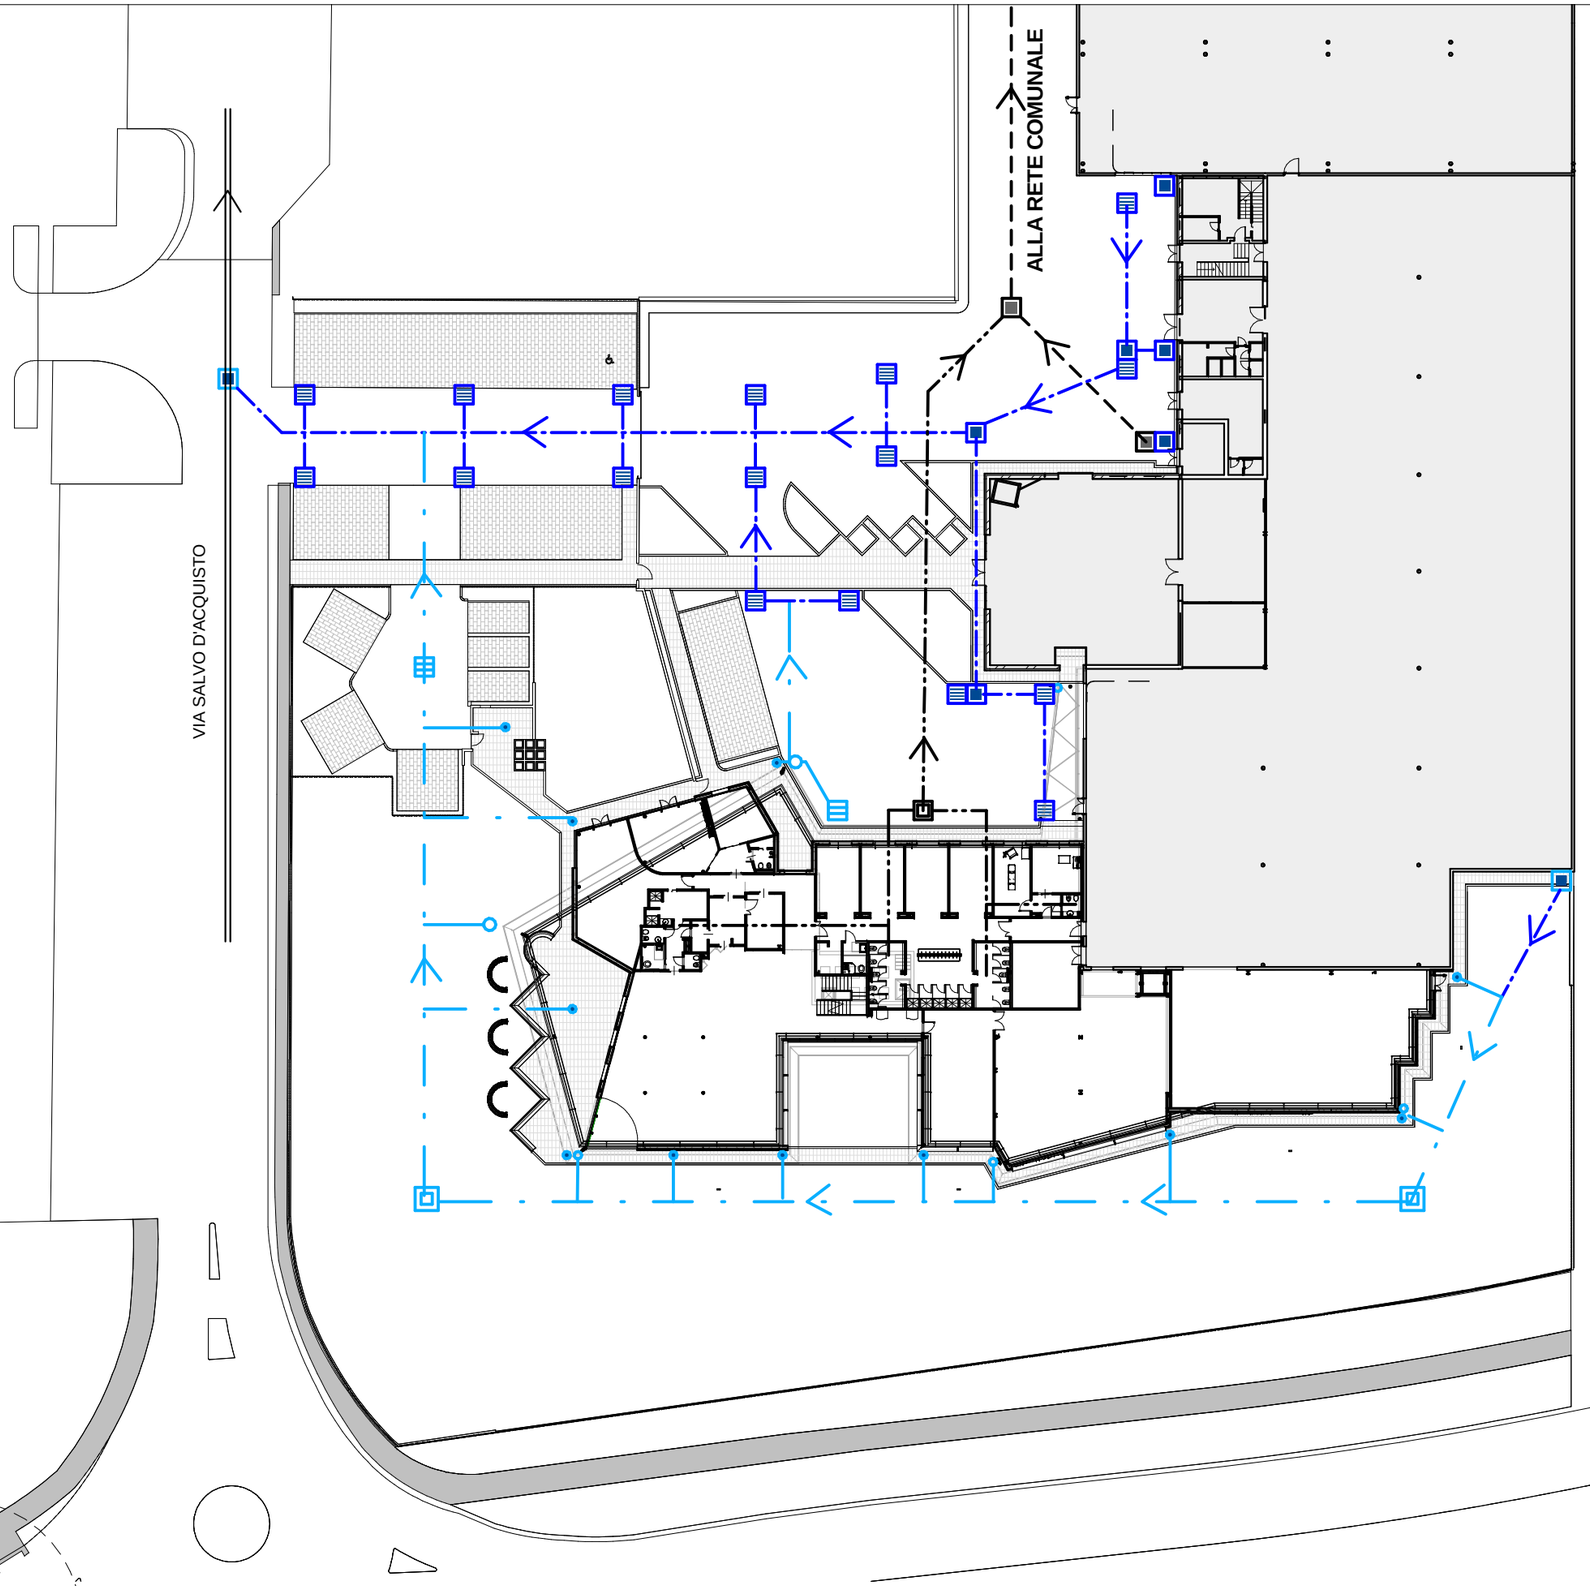

TIMBRO E FIRMA

Architetto Fabrizio Simonazzi
Studio tecnico di Architettura Urbanistica Interior Design
Studio e amministrazione: via L.Roversi 1/6- 42020 Albinea (RE)
Iscritto all'Ordine Architetti di Bologna con il n. 2218 - C.F. SMNFRZ44R08B328v - Partita Iva 02158551206

COMUNE DI ALBINEA

AMPLIAMENTO DI EDIFICIO INDUSTRIALE

Via S. D'Acquisto 2c Albinea (RE)

CLIENTE: **GHG HOLDING SPA**

DESCRIZIONE DELLA TAVOLA: Rete Fognature

TAV. **D_01_All. 01**

SCALA: **1 : 500**

PROT.: 136

PROG. DA	DIS. DA	FILE	DATA	FORMATO
gsm	gsm	\\Nas022\fsm\1_fs\12_Progetti\^RVT_BDS\136_file revit su pc_fsm\3.2_FASE_2.B\F2.PDC_20160615_136bis.new.rvt	20/05/2016	A3