
Inquadramento posizione manufatto su base catastale scala 1:2000

TETTOIA IN CORSO DI COSTRUZIONE

AMPLIAMENTO IN PROGETTO

PROPRIETA' GHG HOLDING

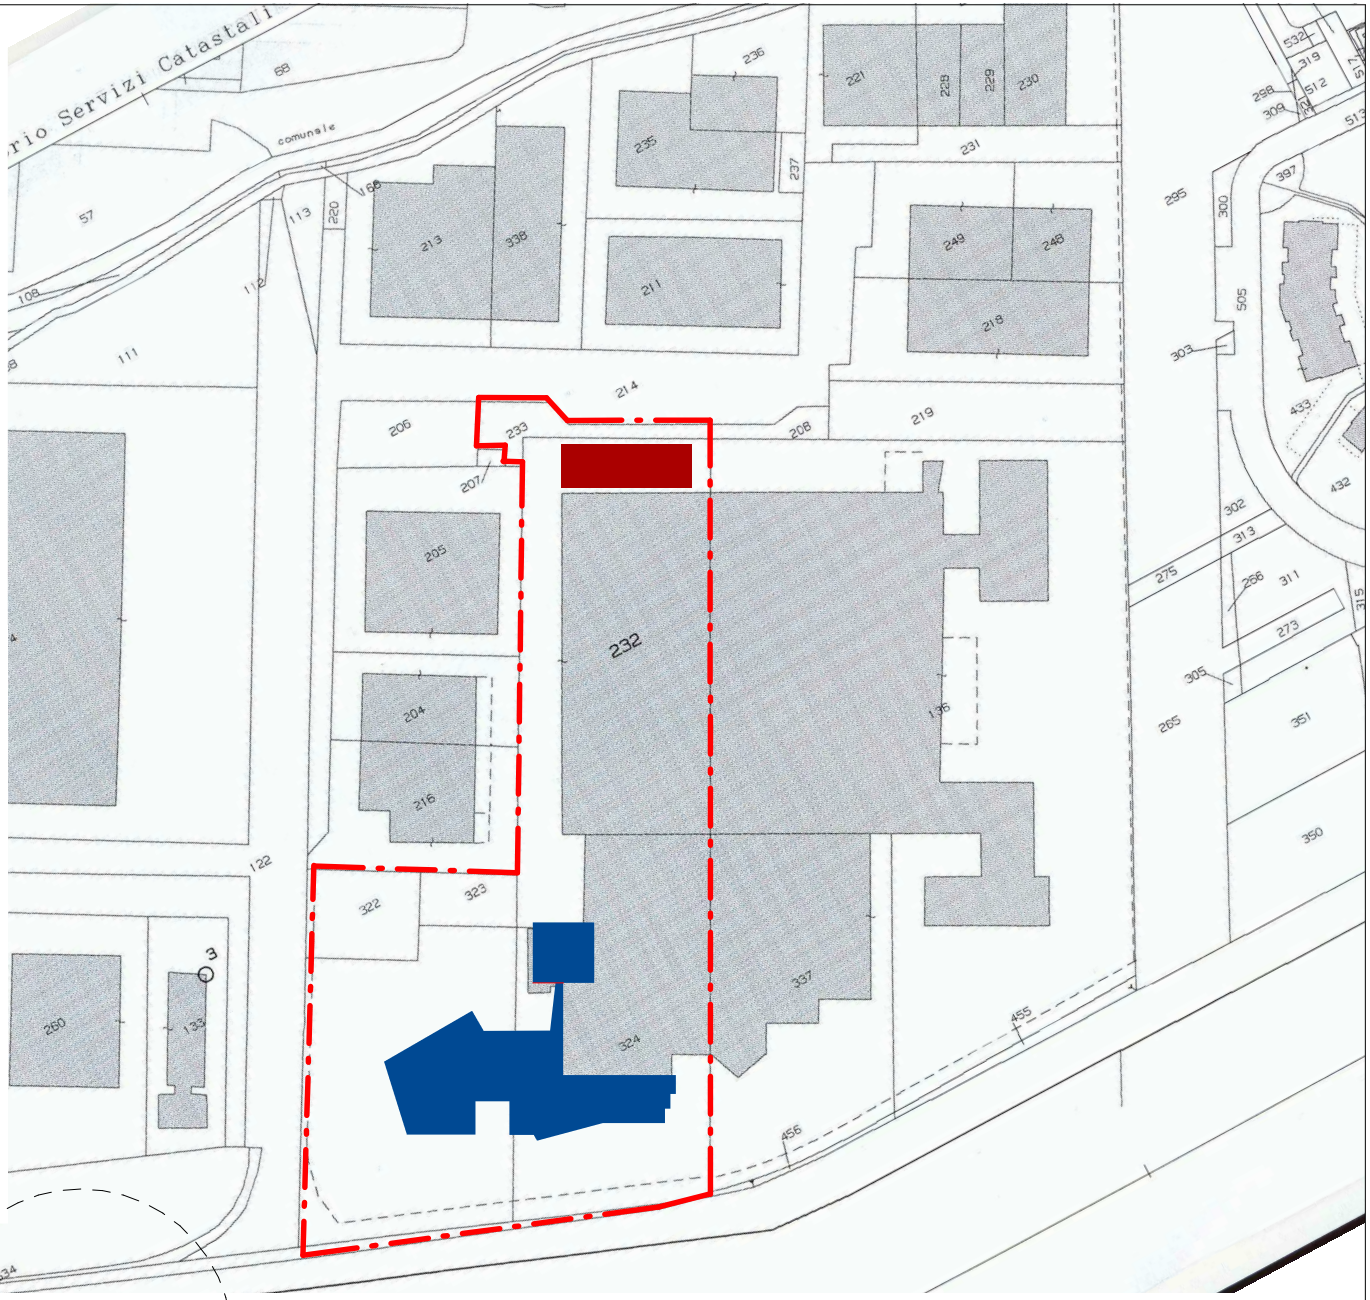

TIMBRO E FIRMA

Architetto Fabrizio Simonazzi
Studio tecnico di Architettura Urbanistica Interior Design
Studio e amministrazione: via L.Roversi 1/6- 42020 Albinea (RE)
Iscritto all'Ordine Architetti di Bologna con il n. 2218 - C.F. SMNFRZ44R08B328v - Partita Iva 02158551206

COMUNE DI ALBINEA

AMPLIAMENTO DI EDIFICIO INDUSTRIALE
Via S. D'Acquisto 2c Albinea (RE)

CLIENTE
GHG HOLDING SPA

TAV.
D 01_All. 02

DESCRIZIONE DELLA TAVOLA
Inquadramento su base catastale

SCALA
1 : 2000

PROT.
136

PROG. DA	DIS. DA	FILE	DATA	FORMATO
fsm	fsm	S:\1_fs\12_Progetti\^RVT_BDS\136_file revit su pc_fsm\3.3_FASE_3\F3._20160813.rvt	26/08/2016	A4