
Esistente

Progetto

Rilievo planoaltimetrico e riconfinazione della proprietà redatta dallo Studio S.G.T. di Reggio Emilia nel settembre 2016

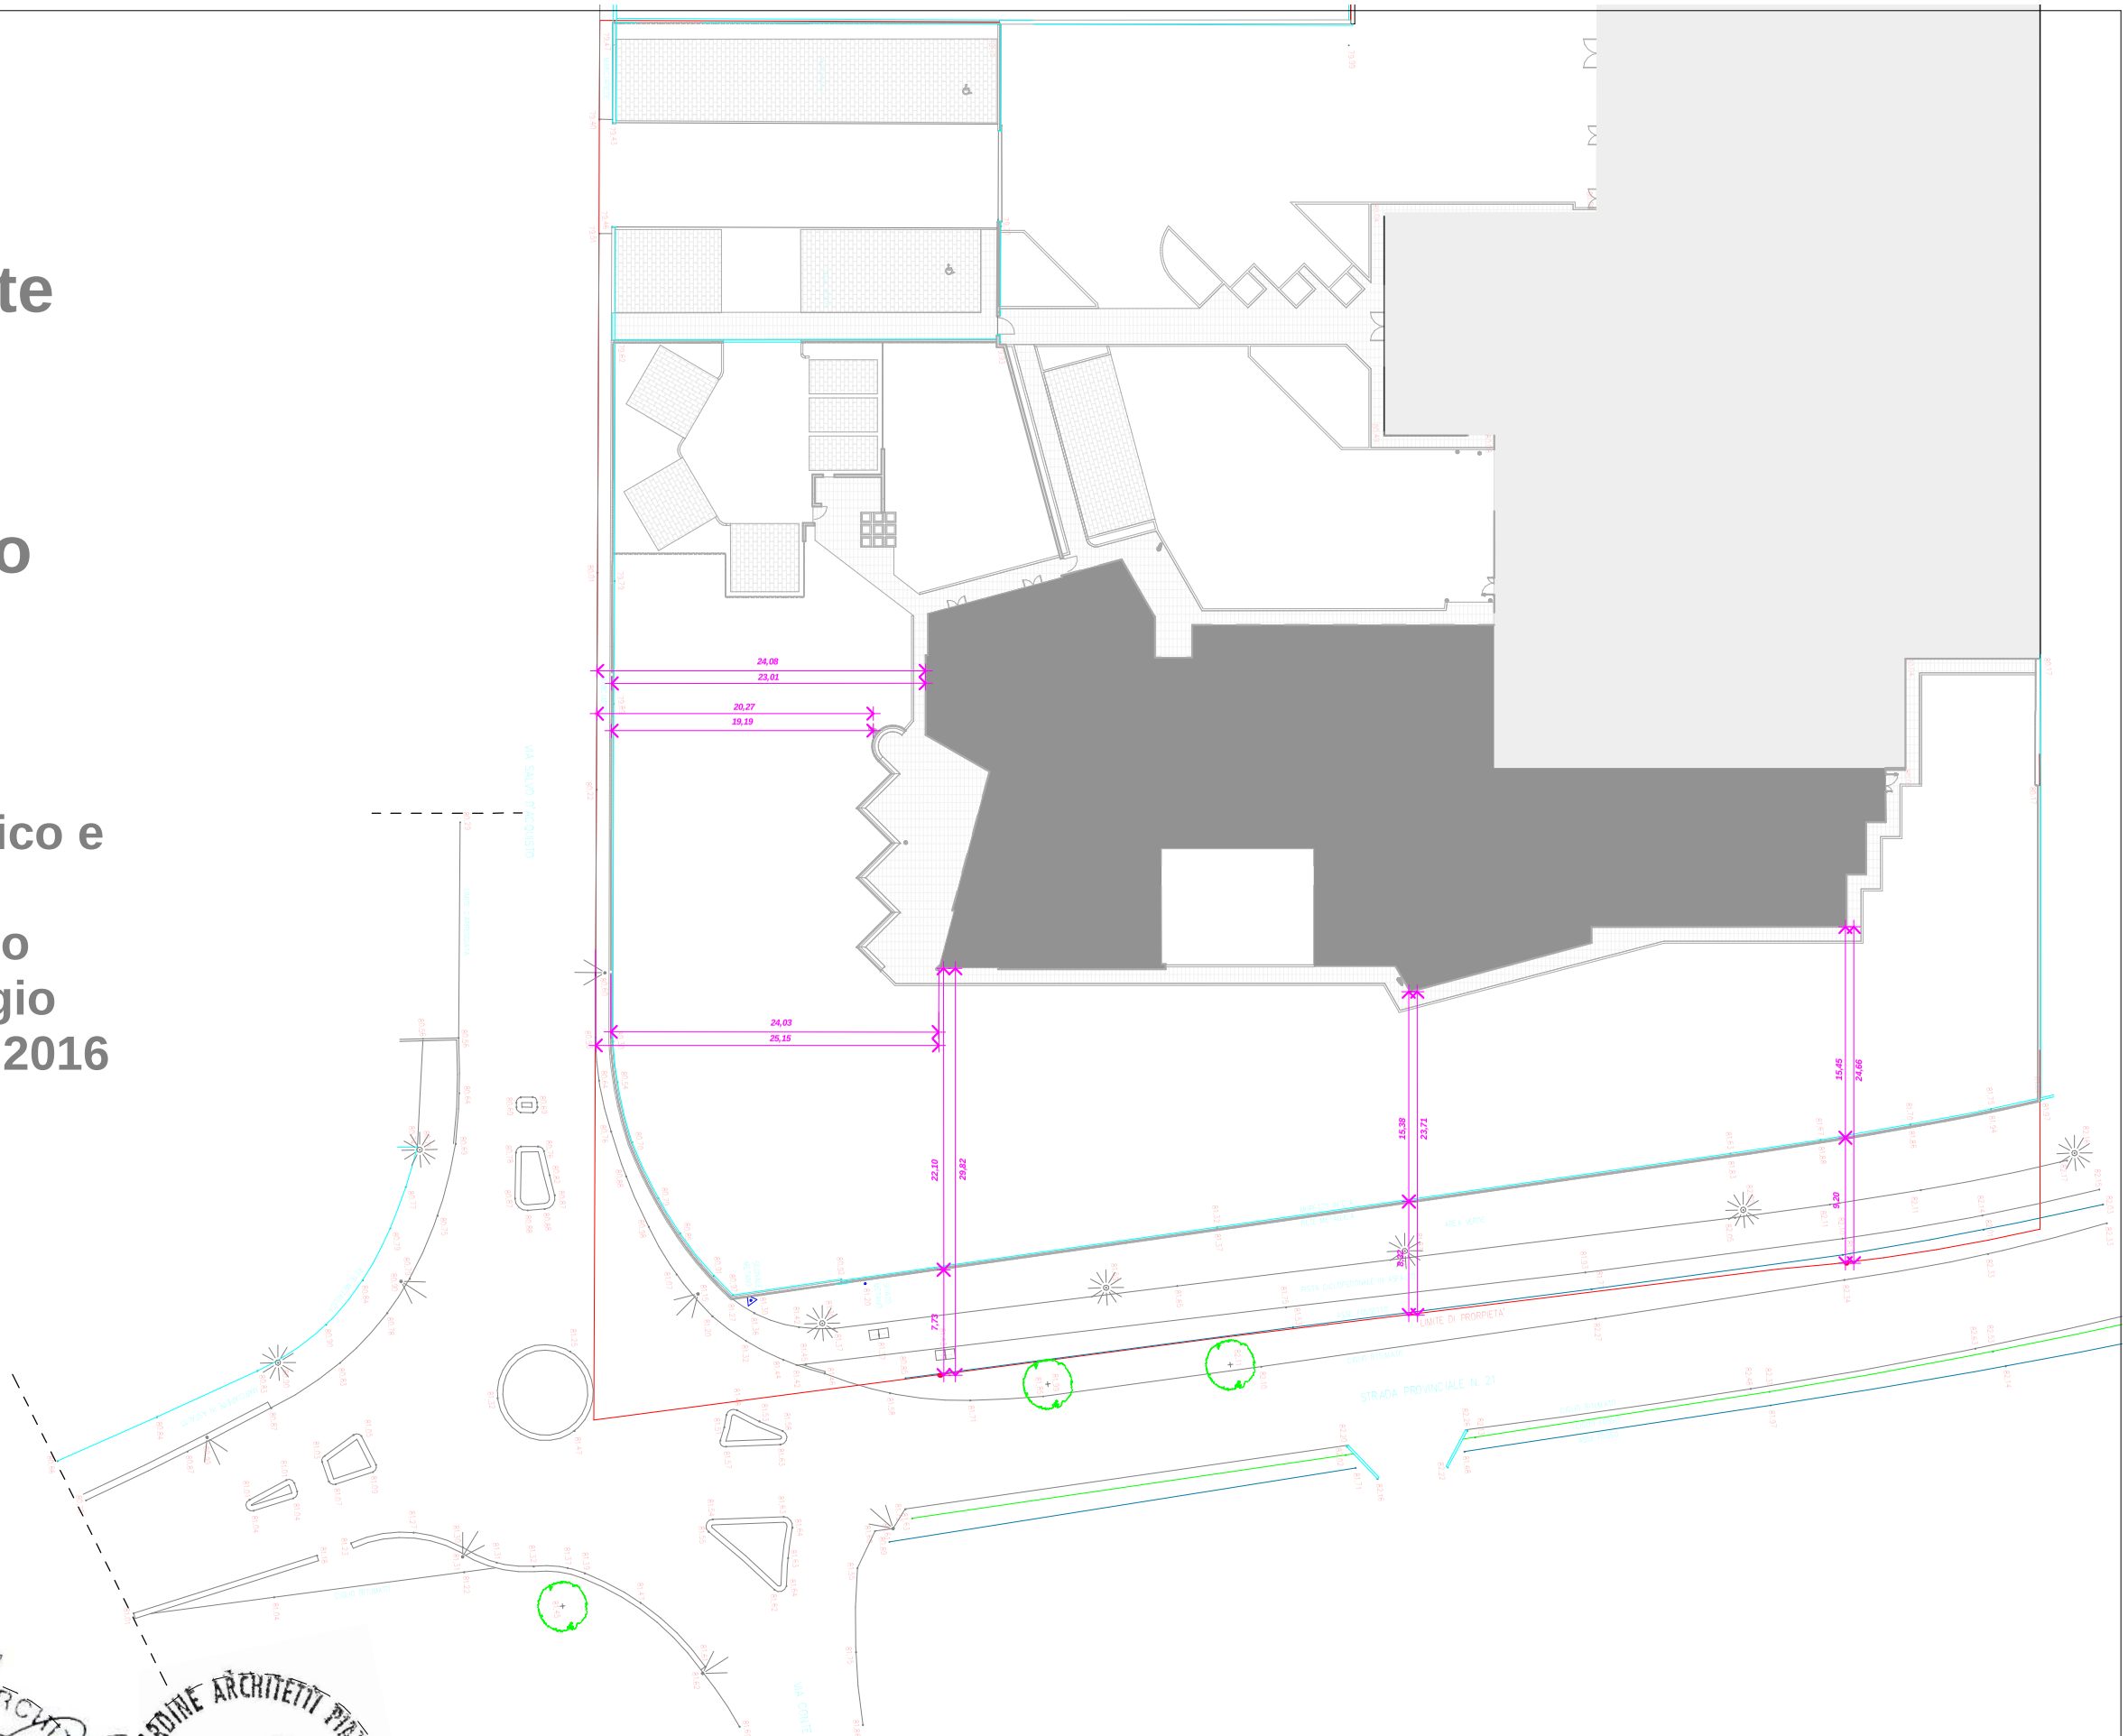

TIMBRO E FIRMA

Architetto Fabrizio Simonazzi
Studio tecnico di Architettura Urbanistica Interior Design
Studio e amministrazione: via L.Roversi 1/6- 42020 Albinea (RE)
Iscritto all'Ordine Architetti di Bologna con il n. 2218 - C.F. SMNFRZ44R08B328v - Partita Iva 02158551206

COMUNE DI ALBINEA

AMPLIAMENTO DI EDIFICIO INDUSTRIALE

Via S. D'Acquisto 2c Albinea (RE)

CLIENTE: **GHG HOLDING SPA**

DESCRIZIONE DELLA TAVOLA: RILIEVO CON VIABILITA' CIRCOSTANTE ED INDIVIDUAZIONE DELL'AMPLIAMENTO

TAV. **D_06_All. 01.00**

SCALA: **1 : 500**

PROT.: 136

PROG. DA: fsm | DIS. DA: fsm

FILE: S:\1_fs\12_Progetti\^RVT_BDS\136_file revit su pc_fsm\3.2_FASE_2.B\F2.PDC_20160615_136bis.new.rvt

DATA: **07/09/2016**

FORMATO: A3