
PIANTA COPERTURA QUOTATA - scala 1:100

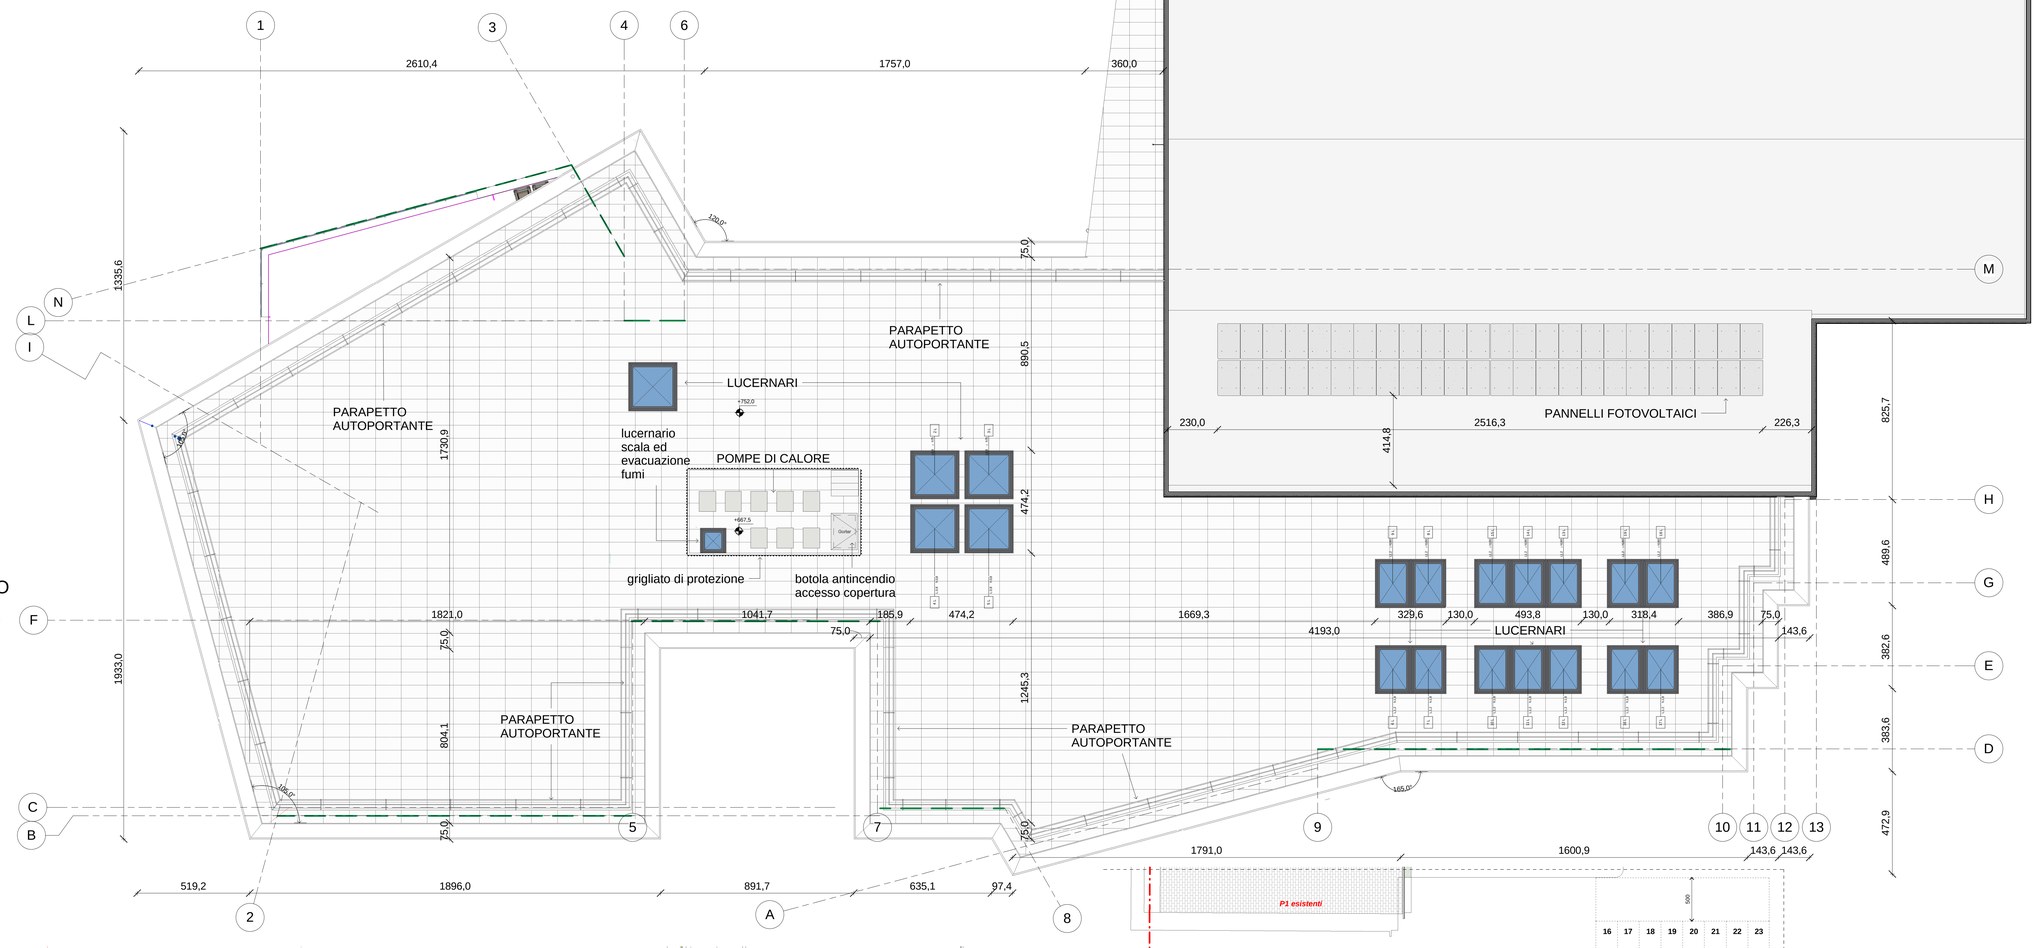

COMUNE DI ALBINEA

AMPLIAMENTO DI EDIFICIO INDUSTRIALE
ALBINEA - VIA SALVO D'ACQUISTO 2C

PERMESSO DI COSTRUIRE
Applicazione art. A-14BIS - LR 20/2000

Committente:

GHG HOLDING SPA

Via S. D'Acquisto 2c Albinea (RE)

fsm | gsm | A0 | 136

STATO DI PROGETTO

TAVOLA **D_06** MOD. 02

PIANTA COPERTURA - AREA ESTERNA QUOTATA - SISTEMA DEL VERDE

SCALA Come indicato

DATA 08/06/2016

Progettisti:

Arch. F. Simonazzi Arch. G. Simonazzi

Committente:

GHG HOLDING SPA

(timbro e firma)

Architetto Fabrizio Simonazzi
Studio tecnico di Architettura Urbanistica Interior Design

Studio: Luzzara in Belvedere - (RO) - Via Giamboni,979 - Studio e amministrazione: Albinea (RE), via Roversi, 1/6

Iscritto all'Ordine Architetti di Bologna con il n. 2218 - Iscritto CNPAIA con il n. 3498391 - C.F. SMNFRZ44R08B328v - P. Iva 02158551206
Residenza: Reggio Emilia, via repubblica 18 - PEC: fabriziosimo@archiworldpec.it - E mail: studio.s@tin.it
Tel. 0522 442029, fax 0522 1840953 Tel GSM +39 348 7119261 -

STUDIO Arch. Fabrizio Simonazzi

SISTEMA DEL VERDE NELL'AREA DI INTERVENTO

In questa tavola sono rappresentati espianti e nuove piantumazioni per la sola area interessata dall'ampliamento di progetto.


Alberi di nuovo impianto	
Contrassegno tipo	Modello
2	Liriodendron tulipifera
2: 1	
4	Acer platanoides globosa
4	Acer platanoides globosa
4	Acer platanoides globosa
4	Acer platanoides globosa
4	Acer platanoides globosa
4: 5	
5	robinia
5	robinia
5	robinia

Alberi di nuovo impianto	
Contrassegno tipo	Modello
5: 3	
6	Sophora
6	Sophora
6	Sophora
6	Sophora
6: 4	
9	Quercus robur
9	Quercus robur
9	Quercus robur
9: 3	
10	Acer rubrum
10: 1	
11	Hypericum moseranum


Alberi di nuovo impianto	
Contrassegno tipo	Modello
11: 1	
12	Nerium oleander
12: 1	
13	Albizia julibrissi
13	Albizia julibrissi
13	Albizia julibrissi
13	Albizia julibrissi
13	Albizia julibrissi
13	Albizia julibrissi
13	Albizia julibrissi
13: 9	

Totale generale: 28

SISTEMA DEL VERDE : STATO DI FATTO
scala 1:500

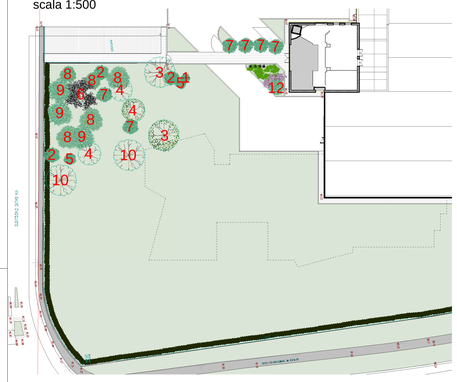


SIATEMA DEL VERDE : GIALLO = PIANTE RIMOSSE
scala 1:500 ROSSO = NUOVE PIANTUMAZIONI

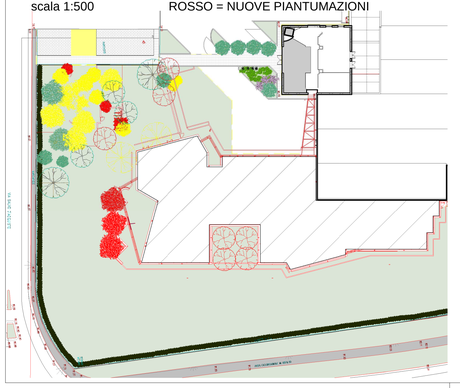



SISTEMA DEL VERDE
scala 1:250

LA TAV. D_06 ALL. 01.00 RIPORTA IL RILIEVO DELLA VIABILITA' CIRCOSTANTE E LA RIPERIMETRAZIONE DELLA PROPRIETA'

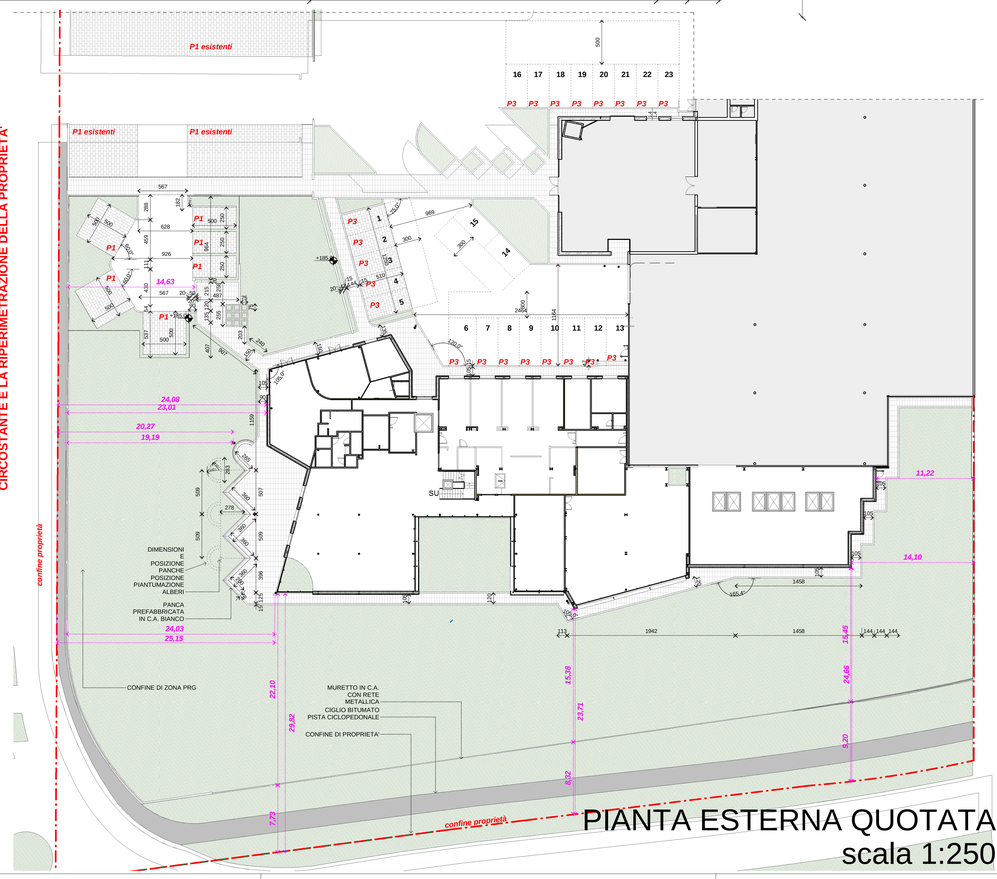

PIANTA ESTERNA QUOTATA
scala 1:250