STUDIO

Arch. Fabrizio Simonazzi

COMUNE DI ALBINEA

AMPLIAMENTO DI EDIFICIO INDUSTRIALE
ALBINEA - VIA SALVO D'ACQUISTO 2C


PERMESSO DI COSTRUIRE

Committente:

GHG HOLDING SPA

Via S. D'Acquisto 2c Albinea (RE)

fsm fsm A1+1m 136

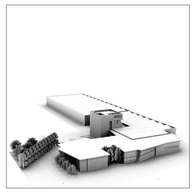

STATO DI PROGETTO

TAVOLA

D_07

PIANTA SdF - GIALLO & ROSSO

SCALA Come indicato

DATA 08/06/2016

Progettisti:

Arch. F. Simonazzi Arch. G. Simonazzi


Committente:

GHG HOLDING SPA

(timbro e firma)

Architetto Fabrizio Simonazzi
Studio tecnico di Architettura Urbanistica Interior Design

Studio: Lizzano in Belvedere - (BO) - Via Giamboni,9/9 - Studio e amministrazione: Albinea (RE), via Roversi, 1/6
Iscritto all'Ordine Architetti di Bologna con il n. 2218 - Iscritto CNPAIA con il n. 3498393 - C.F. SMNFRZ44R08B328x - P. Iva 02158551206
Residenza: Reggio Emilia, via repubblica 18 - PEC: fabrizio@pec.simonazzi-architetto.it - E-mail: studio.s@tin.it
Tel. 0522 442029, fax 0522 1840931 Tel GSM +39 348 7121921

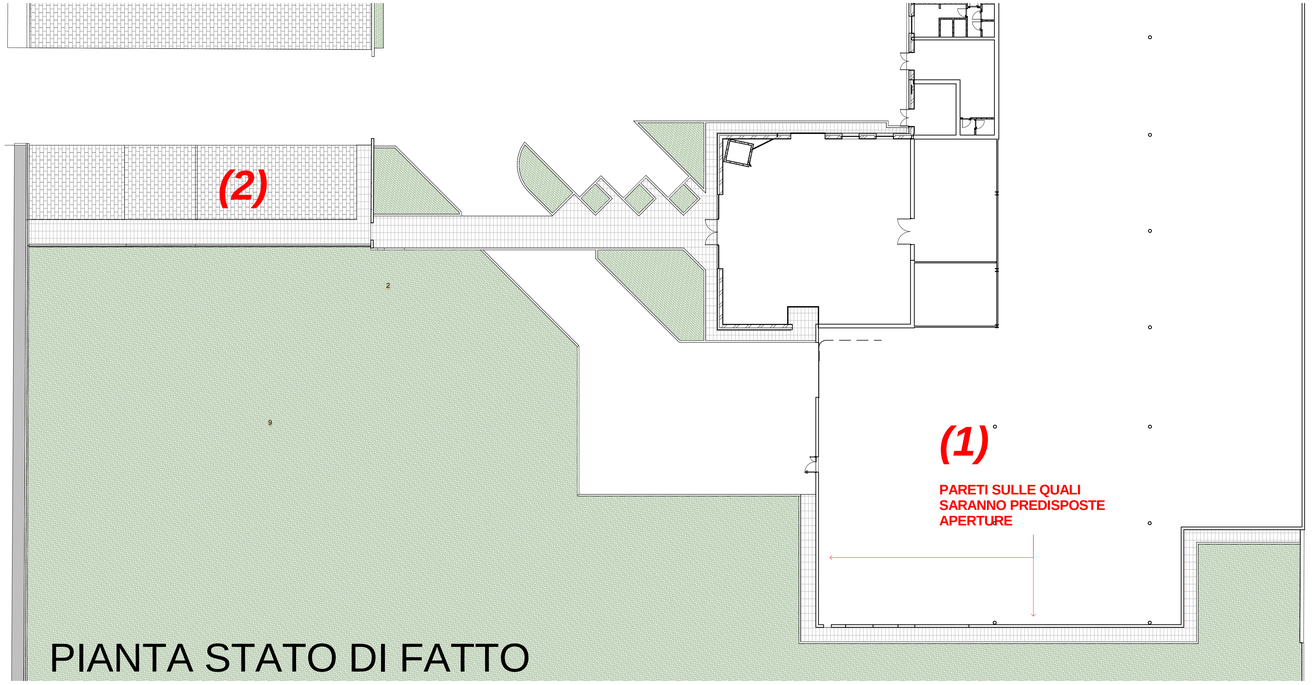

PIANTA STATO DI FATTO
scala 1:200

Determinazione della superficie illuminante ed aerante nel capannone esistente:

Illuminazione ed aerazione copertura a shed

n.5x24,8ml x1,45 = mq. 179.8
n.1x39,6ml x1,45 = mq. 57.42
n.1x29,7ml x1,45 = mq. 43,06

TOT. SUPERFICIE ILLUMINANTE ED AERANTE SHED = mq. 280,28


Illuminazione finestre a nastro ml. 1,2+18,6+29,7+8+9,9 = ml. 67,4 x h. 1,60 = mq. 107,84

TOT. SUPERFICIE ILLUMINANTE FINESTRE A NASTRO = mq. 280,28

Superficie aerante portone m. 4,50 x 4,10 = mq. 18,45

TOTALE SUPERFICIE ILLUMINANTE = mq. 388,12

TOTALE SUPERFICIE AERANTE = mq. 298,73

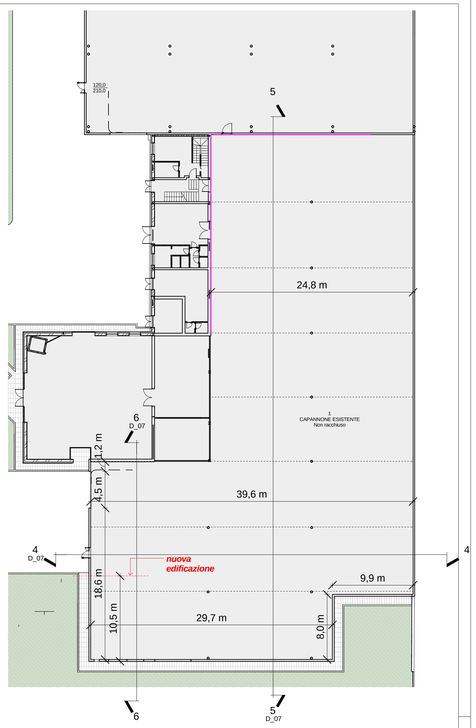


PIANTA CAPANNONE ESISTENTE


LA TAVOLA DEMOLIZIONI / COSTRUZIONI (G&R) INDIVIDUA LE SOLE PARTI DI EDIFICIO ESISTENTE E DI AREA CORTILIVA INTERESSATE DALLE OPERE, PIU' PRECISAMENTE:

(1) **apertura porte nel paramento esterno dell'edificio industriale esistente**

(2) **creazione di nuove aree di parcheggio e relativi percorsi (vedi All. D_06)**

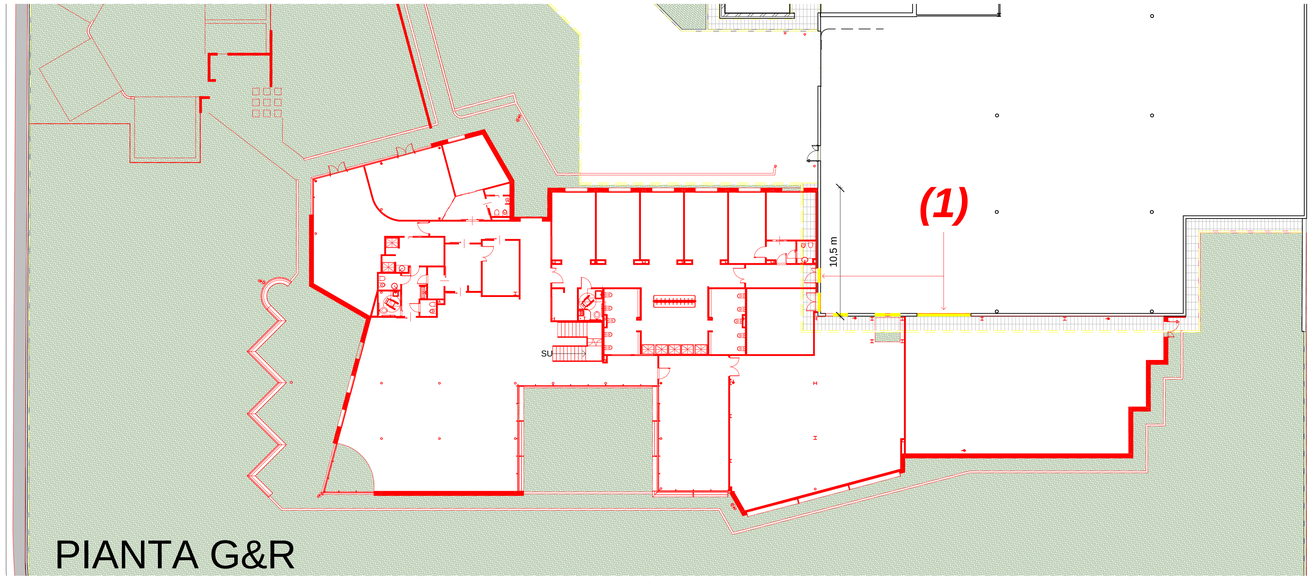


PIANTA G&R
scala 1:200

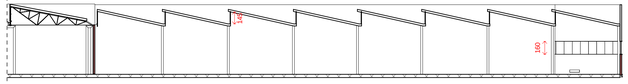


SEZIONE 5-5

vetrate non demolite ma non utilizzabili come R.I. ed R.A.

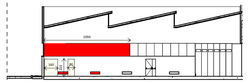

SEZIONE 6-6

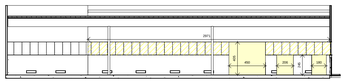

SEZIONE 4-4

Determinazione della superficie illuminante ed aerante nel capannone esistente dopo le modifiche di progetto

Illuminazione esistente (vedi tabella allegata alla relazione tratta dalla Concessione Edilizia n. 44/99 del del 16/07/2001) = mq. 404.27
Finestre a nastro non più utilizzabile: ml.10.59+29.71.= ml. 40.3 x 1,60 = mq. 64.48

ILLUMINAZIONE DOPO AMPLIAMENTO = mq. 404.27 - 64.48 = mq. 339.79

SUPERICIE ILLUMINANTE = mq. 339.79
SUPERFICIE AERANTE = INVARIATA

PIANTA E SEZIONI IN SCALA 1:300