DETERMINAZIONE DELLA SUPERFICIE FONDIARIA (applicazione art.14 bis L.R. 6/2009)

TAVOLA ALLEGATA ALLA TAV. D_08

Il calcolo di verifica è illustrato in una figura di cui sono indicati i contorni, i settori e le linee di triangolazione.
Tutti i triangoli della triangolazione siono rettangoli e le rispettive aree sono calcolare in base alla formula 0,5****c1*c2*** dove ***c1*** e ***c2*** rappresentano i lati del triangolo. Le aree dei settori sono calcolate in base alla formula ***0,5 *r*r(a-sin(a))***, dove ***r*** e ***a*** rappresentano rispettivamente il raggio e l'angolo dell'arco.

CALCOLO SUPERFICIE FONDIARIA


#	Calcolo		Area
	TRIANGOLI		
1	1/2*15,1*9,9	m^2	74,32
2	1/2*15,1*17,0	m^2	128,29
3	1/2*14,7*36,7	m^2	268,74
4	1/2*14,7*22,6	m^2	165,44
5	1/2*23,7*45,2	m^2	536,82
6	1/2*23,7*54,3	m^2	644,54
7	1/2*9,8*32,8	m^2	161,21
8	1/2*9,8*18,3	m^2	89,81
9	1/2*2,4*0,7	m^2	0,80
10	1/2*2,4*33,6	m^2	39,69
11	1/2*7,6*3,1	m^2	11,72
12	1/2*7,6*26,3	m^2	99,20
13	1/2*6,9*3,2	m^2	11,08
14	1/2*6,9*28,6	m^2	98,32
15	1/2*7,0*2,7	m^2	9,29
16	1/2*7,0*31,0	m^2	108,42
		m^2	**2.447,70**
	SETTORI		
1	1/2*29,2*29,2*0,00296	m^2	1,26
2	1/2*33,9*33,9*0,00180	m^2	1,03
3	1/2*27,4*27,4*0,00012	m^2	0,05
		m^2	**2,34**
	L'area complessiva è	**m^2**	**2.450,04**

RECINZIONE

RISPETTO STRADALE (PRG vigente)

CONFINE DI PROPRIETA' (Come da rilievo dell'Ottobre 2015)

SETTORI (S1 - S2 - S3 a completamento delle triangolazioni)

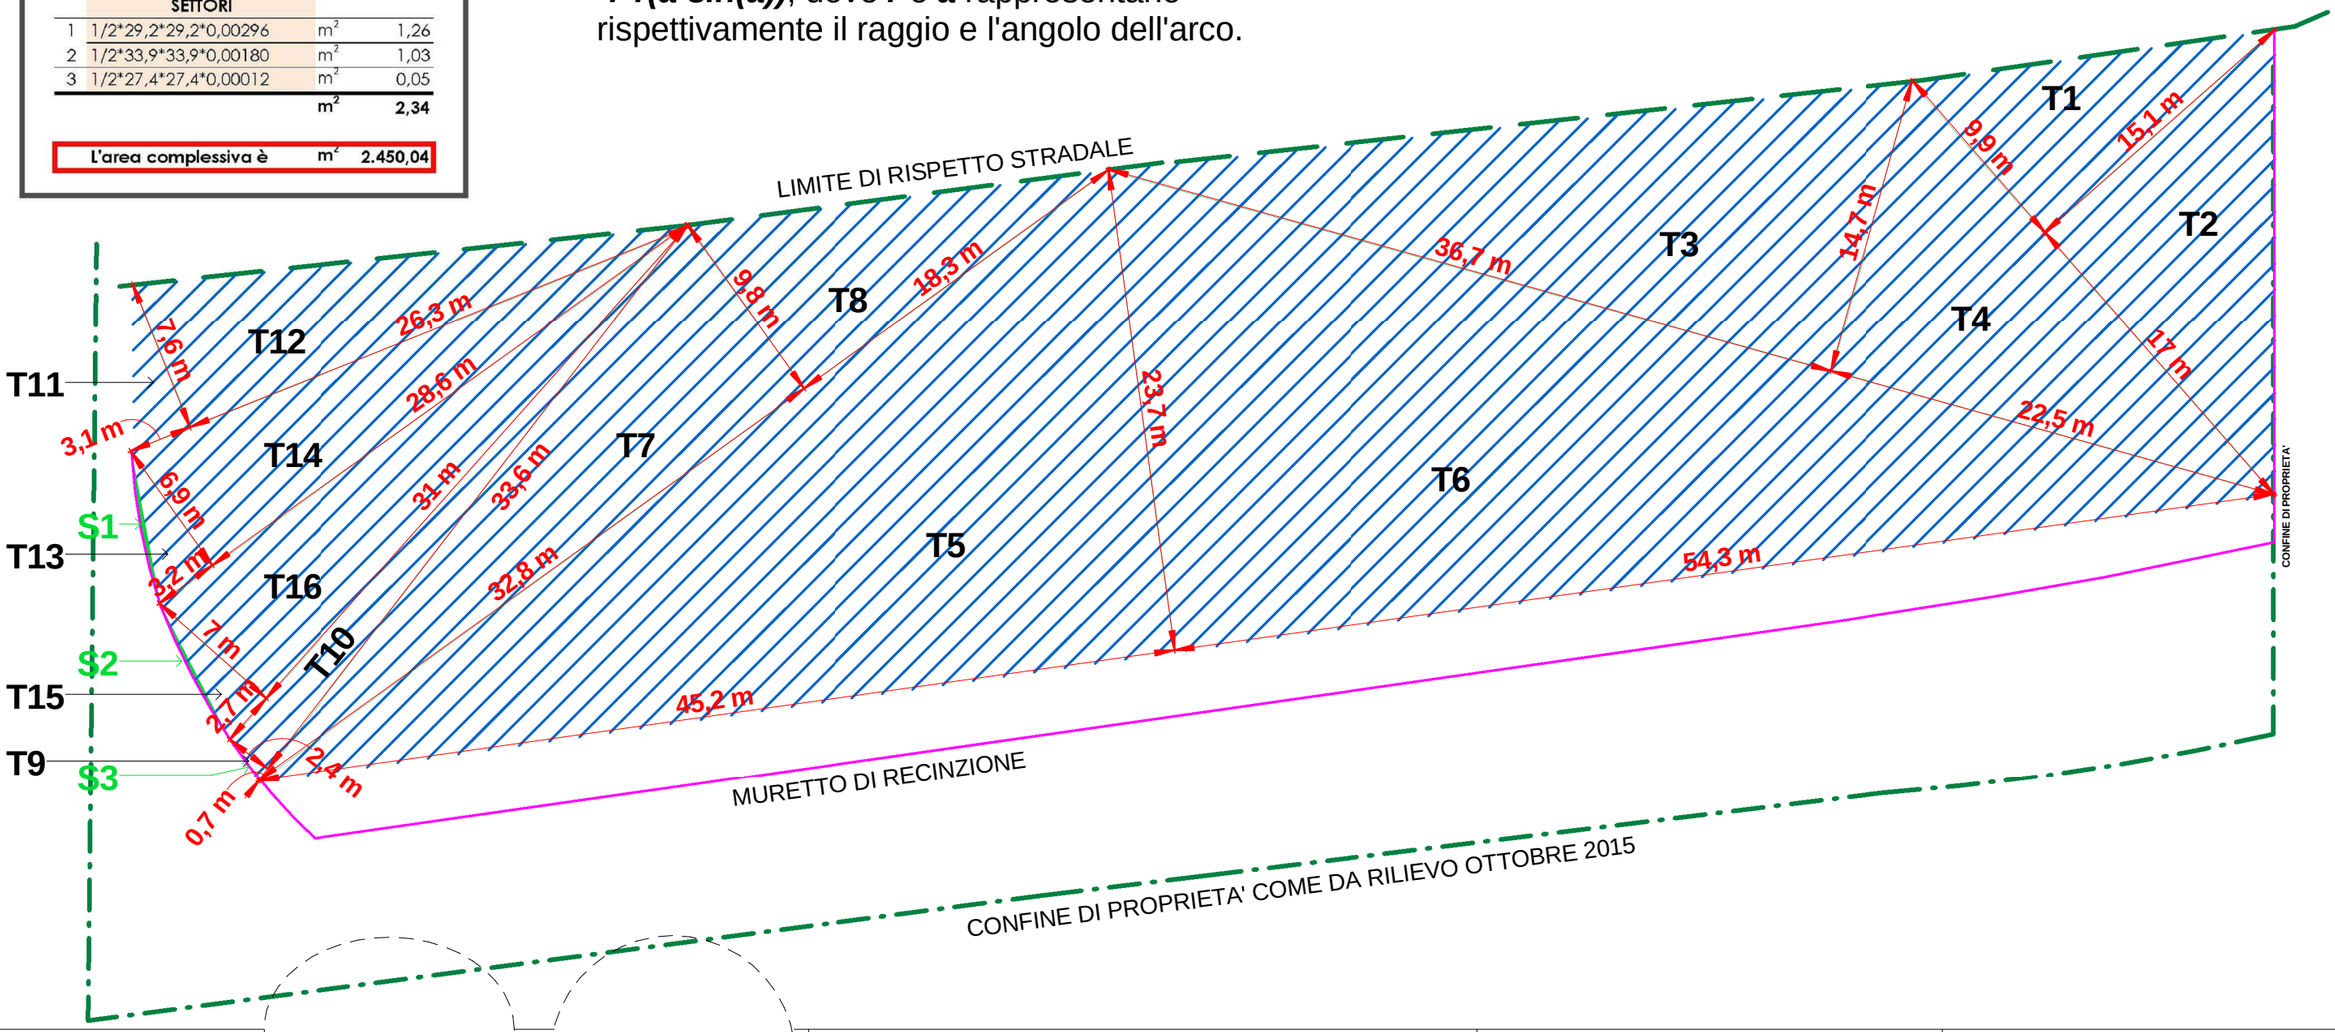

TIMBRO E FIRMA

Architetto Fabrizio Simonazzi
Studio tecnico di Architettura Urbanistica Interior Design
Studio e amministrazione: via L.Roversi 1/6- 42020 Albinea (RE)
Iscritto all'Ordine Architetti di Bologna con il n. 2218 - C.F. SMNFRZ44R08B328v - Partita Iva 02158551206

COMUNE DI ALBINEA

AMPLIAMENTO DI EDIFICIO INDUSTRIALE

Via S. D'Acquisto 2c Albinea (RE)

CLIENTE: **GHG HOLDING SPA**

DESCRIZIONE DELLA TAVOLA: SUPERFICIE FONDIARIA

TAV. **D_08_All. 01.02**

SCALA: **1 : 300**

PROT.: 136

PROG. DA: fsm | DIS. DA: gsm | FILE: \\Nas022\fsm\1_fs\12_Progetti\^RVT_BDS\136_file revit su pc_fsm\3.2_FASE_2.B\F2.PDC_20160615_136bis.new.rvt

DATA: 16/05/2016

FORMATO: A3