
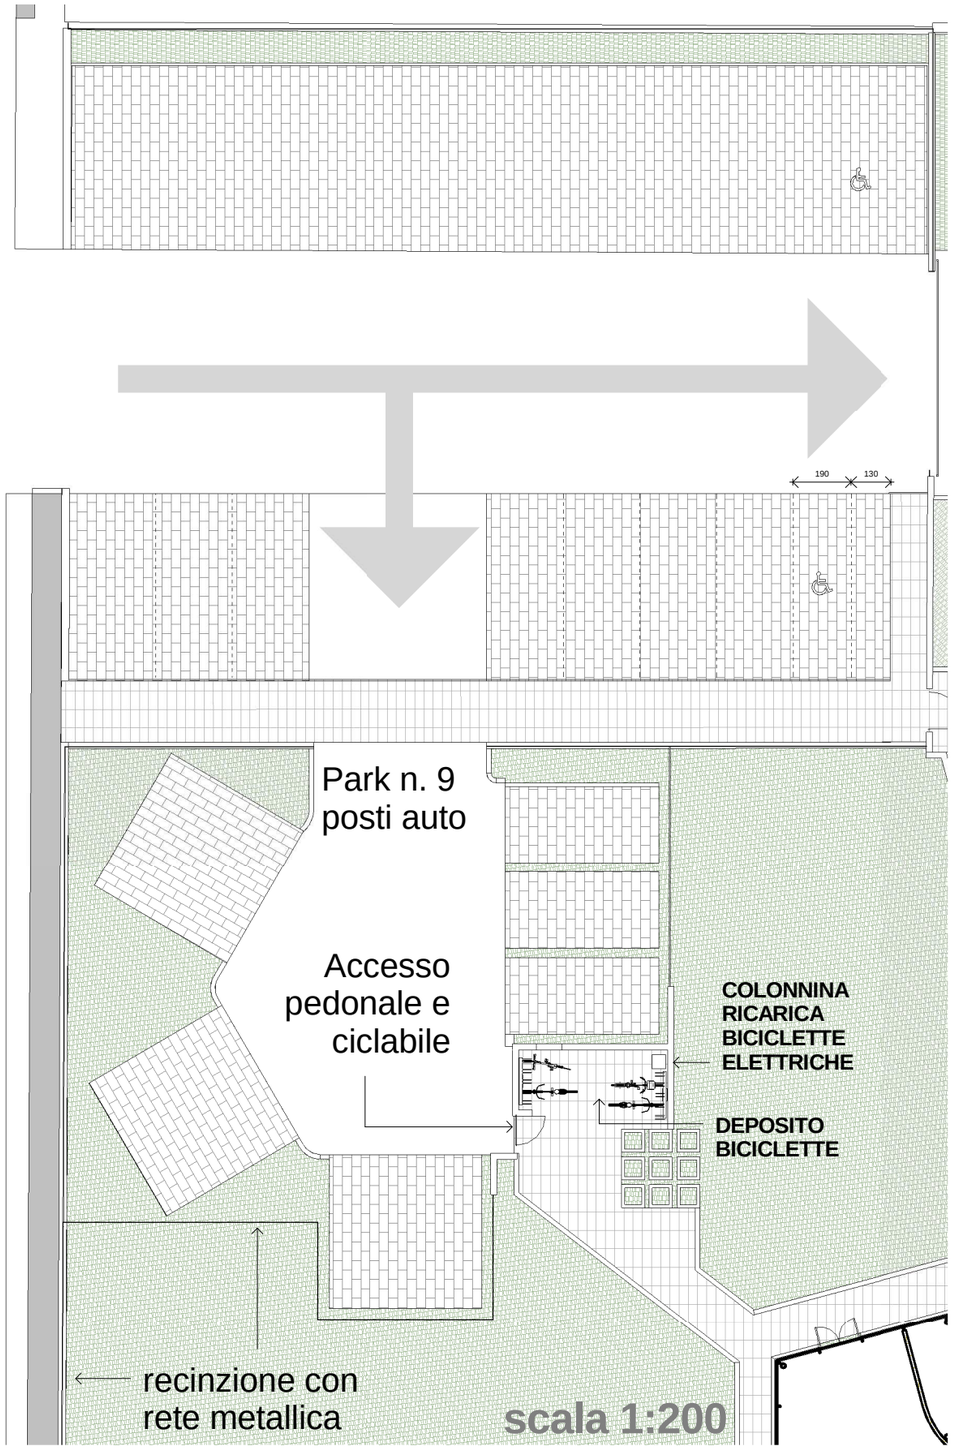


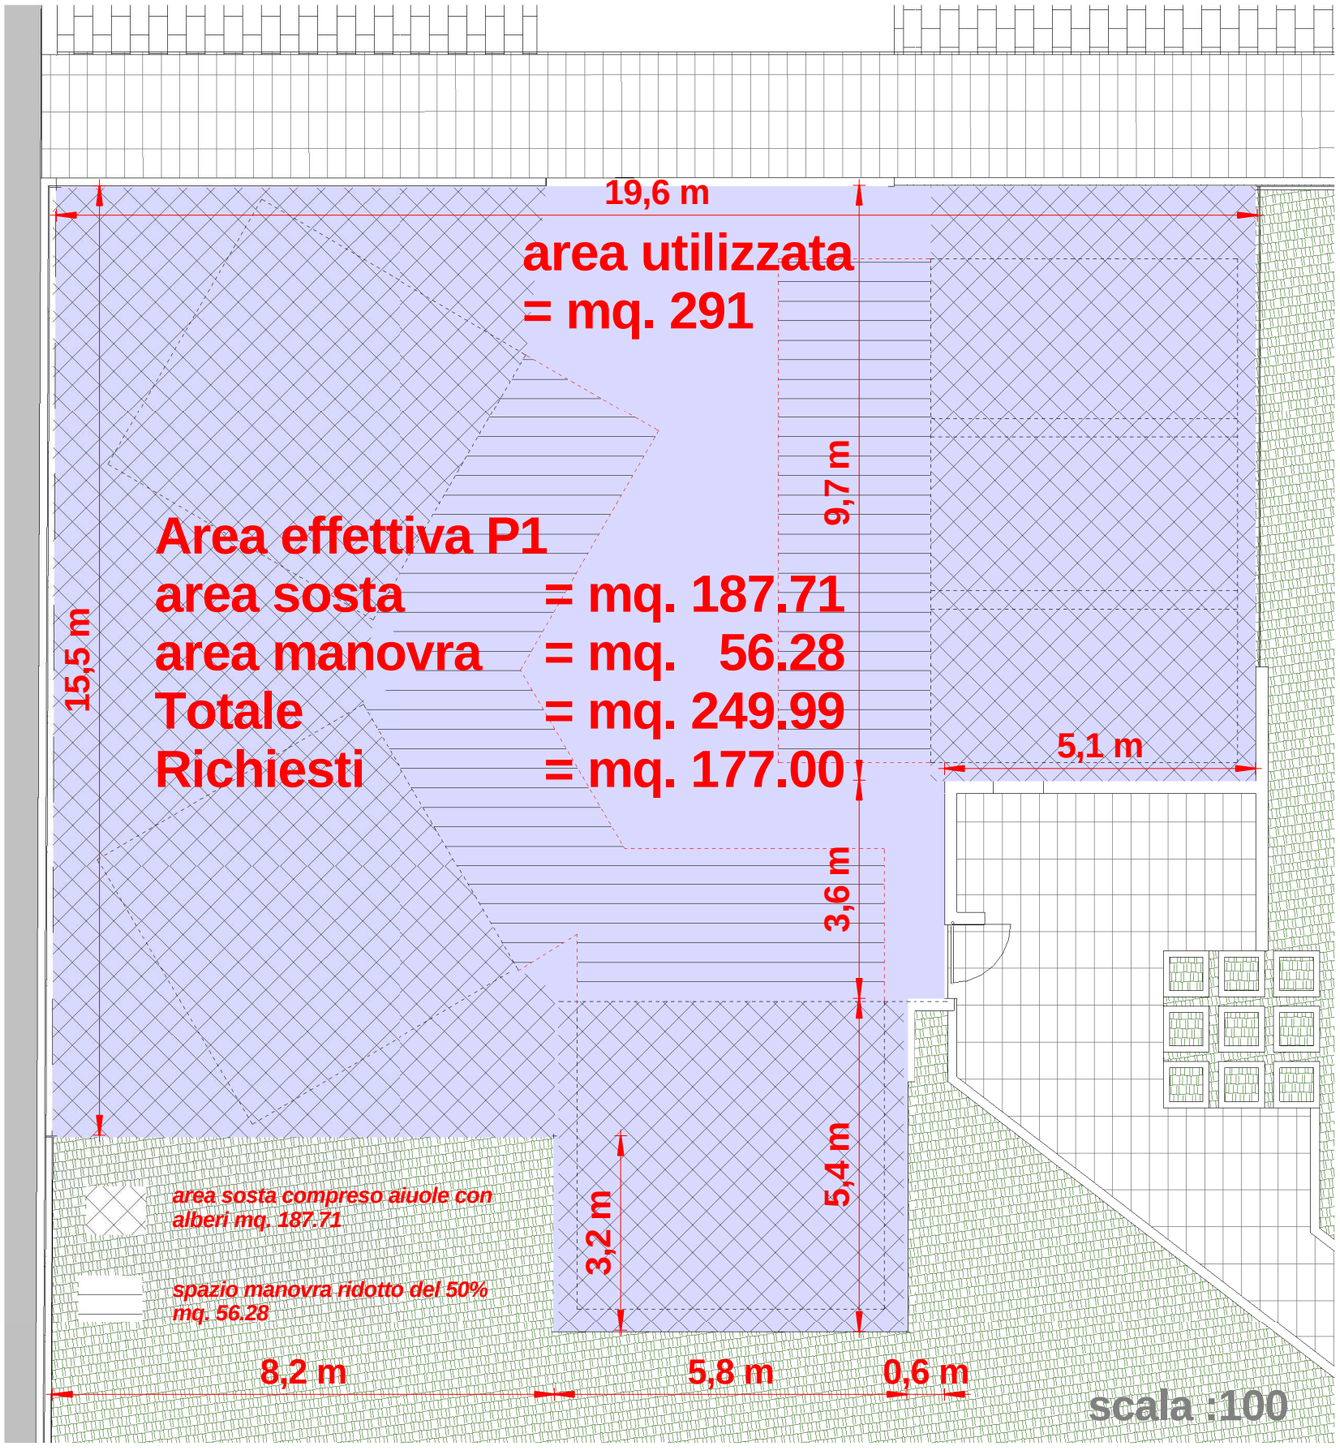

PARCHEGGI DI URBANIZZAZIONE PRIMARIA

TIMBRO E FIRMA

Architetto Fabrizio Simonazzi
Studio tecnico di Architettura Urbanistica Interior Design
Studio e amministrazione: via L.Roversi 1/6- 42020 Albinea (RE)
Iscritto all'Ordine Architetti di Bologna con il n. 2218 - C.F. SMNFRZ44R08B328v - Partita Iva 02158551206

COMUNE DI ALBINEA

AMPLIAMENTO DI EDIFICIO INDUSTRIALE

Via S. D'Acquisto 2c Albinea (RE)

CLIENTE: **GHG HOLDING SPA**

DESCRIZIONE DELLA TAVOLA: SUPERFICI DI P1

TAV. **D_08_All. 03.02**

SCALA: **Come indicato**

PROT. 136

PROG. DA: fsm | DIS. DA: fsm

FILE: \\Nas022\fsm\1_fs\12_Progetti\^RVT_BDS\136_file revit su pc_fsm\3.2_FASE_2.B\F2.PDC_20160615_136bis.new.rvt

DATA 24/03/2016

FORMATO A3