STUDIO S

Arch. Fabrizio Simonazzi

COMUNE DI ALBINEA

AMPLIAMENTO DI EDIFICIO INDUSTRIALE
ALBINEA - VIA SALVO D'ACQUISTO 2C


PERMESSO DI COSTRUIRE
Applicazione art. A-14BIS - LR 20/2000

Committente:

GHG HOLDING SPA

Via S. Bracquario 2E Albinea (RE)

fsm gsm A0 136

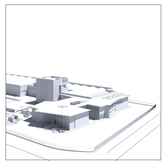

STATO DI PROGETTO

TAVOLA

D_09

VISTA DA NORD E DA OVEST
PROSPETTI E SEZIONE

SCALA Come indicato

DATA 24/05/2016

Progettisti: Committente:

Arch. F. Simonazzi Arch. S. Simonazzi GHG HOLDING SPA


(timbro e firma)

Architetto Fabrizio Simonazzi
Studio tecnico di Architettura Urbanistica Interior Design


Studio: Lizzano in Belvedere – (BO) – Via Gamboci, 9/B – Studio e amministrazione: Albinea (RE), via Rovereto, 1/A
Iscritto all'Ordine Architetti di Bologna con il n. 2218 – Iscritto CNPAIA con il n. 3498392 – C.F. SMNFRZ64M08B328J – P. Iva 02158551206
Residenza: Reggio Emilia, via Isola della Scala 18 – PEC: fabrizio@pec.simonazzi-architetti.it – E -mail: studio.s@tin.it
Tel. 0522 442029, fax 0522 1840951 Tel GSM +39 348 7119261 -

PROSPETTI E SEZIONI IN SCALA 1:200


KEY PLAN
scala 1:500

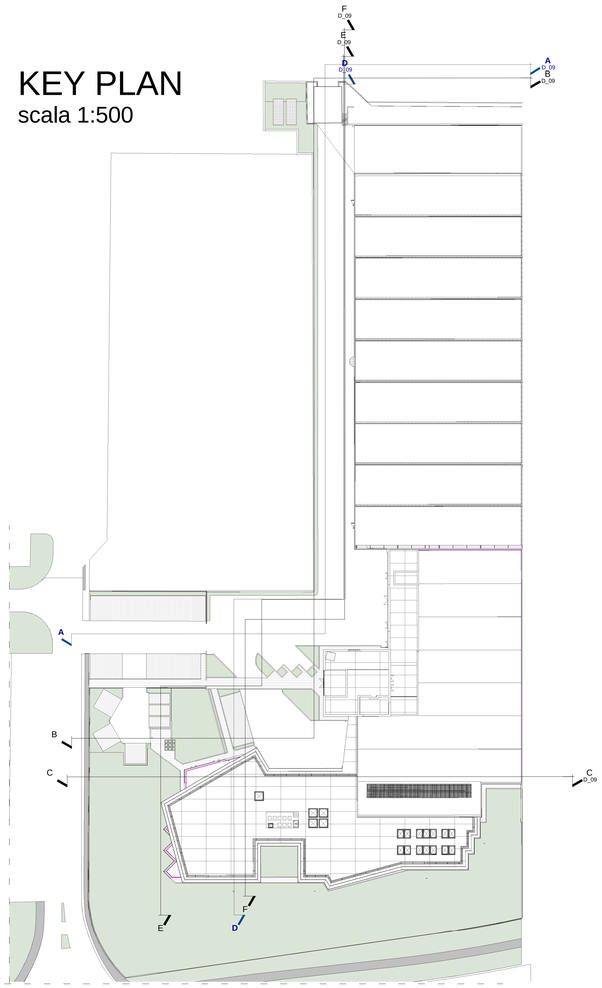

STATO DI FATTO - VISTA A-A

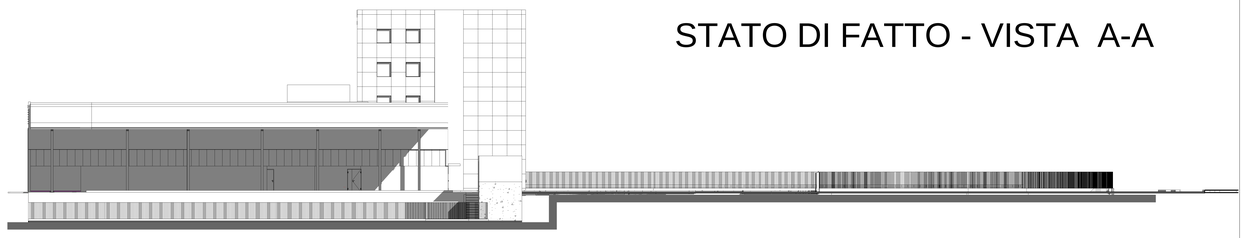


STATO DI PROGETTO - VISTA B-B

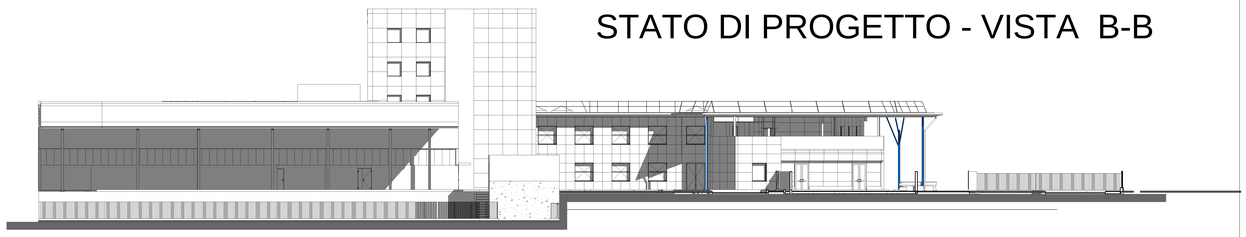


SEZIONE DI PROGETTO - VISTA C-C



STATO DI FATTO - VISTA D-D

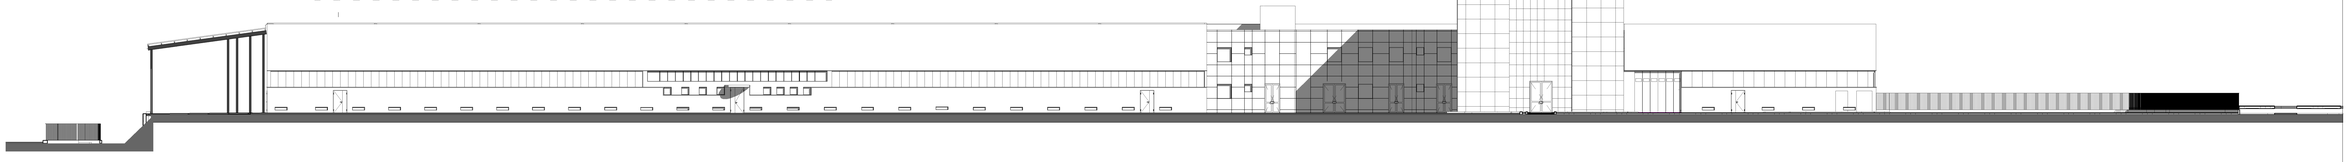

STATO DI PROGETTO - VISTA E-E

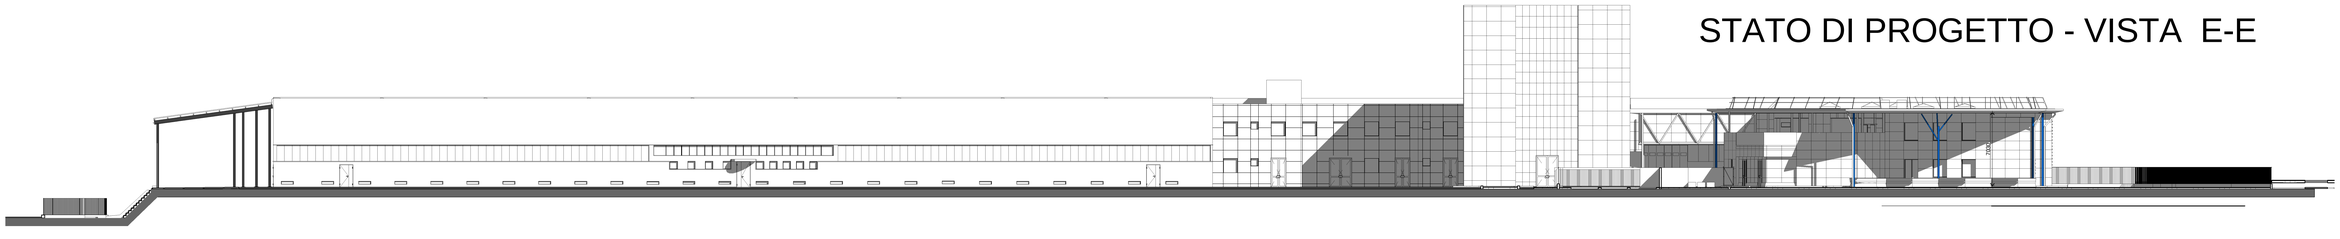

SEZIONE DI PROGETTO - VISTA F-F

