STUDIO S

Arch. Fabrizio Simonazzi

COMUNE DI ALBINEA

AMPLIAMENTO DI EDIFICIO INDUSTRIALE
ALBINEA - VIA SALVO D'ACQUISTO 2C


PERMESSO DI COSTRUIRE

Committente:

GHG HOLDING SPA

Via S. Bracquario 2E Albinea (RE)

fsm gsm A0 136

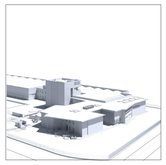

STATO DI PROGETTO

TAVOLA

D_10

VISTA DA SUD - PROSPETTI E SEZIONE

SCALA 1 : 100

DATA 24/05/2016

Progettisti:

Arch. F. Simonazzi Arch. S. Simonazzi


Committente:

GHG HOLDING SPA

(timbro e firma)

Architetto Fabrizio Simonazzi
Studio tecnico di Architettura Urbanistica Interior Design


Studio: Lizzano in Belvedere - (BO) - Via Gamboci, 9/B - Studio e amministrazione: Albinea (RE), via Rovereto, 1/6
Iscritto all'Ordine Architetti di Bologna con il n. 2218 - Iscritto CNPAIA con il n. 3498392 - C.F. SMNFRZ64H08B328I - P. Iva 02158551206
Residenza: Reggio Emilia, via Isola/Bica 18 - PEC: fabrizio@pec.simonazzi-architetto.it - E -mail: studio.s@tin.it
Tel. 0522 442029, fax 0522 1840951 Tel GSM +39 348 7119261 -

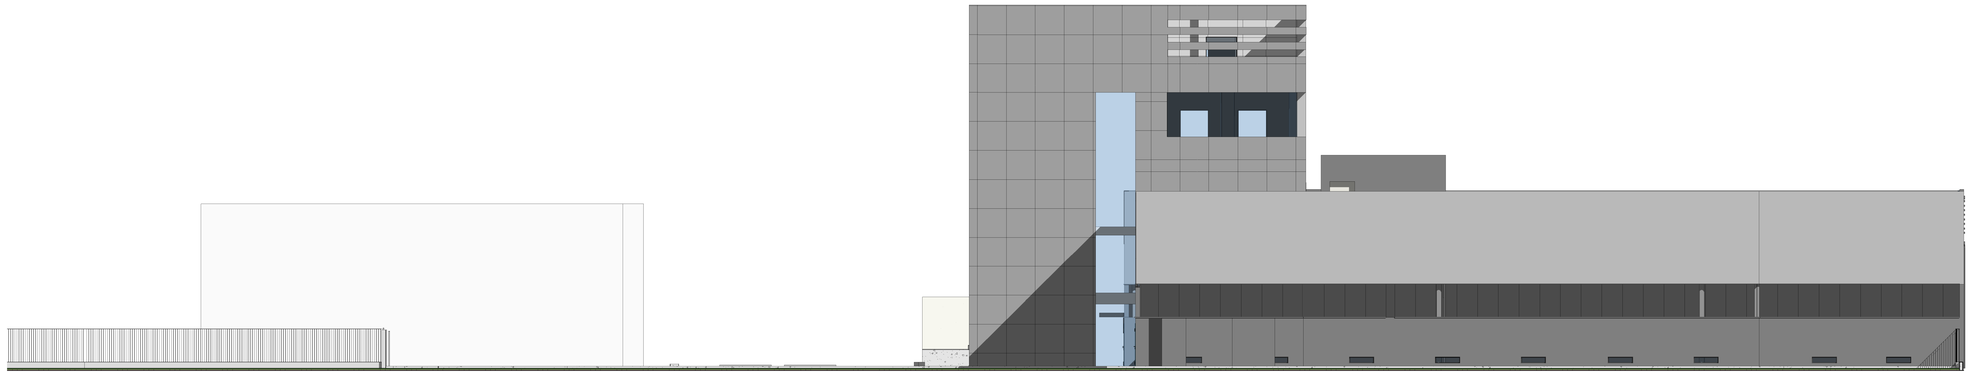

PROSPETTO SUD - STATO DI FATTO



PROSPETTO SUD - STATO DI PROGETTO

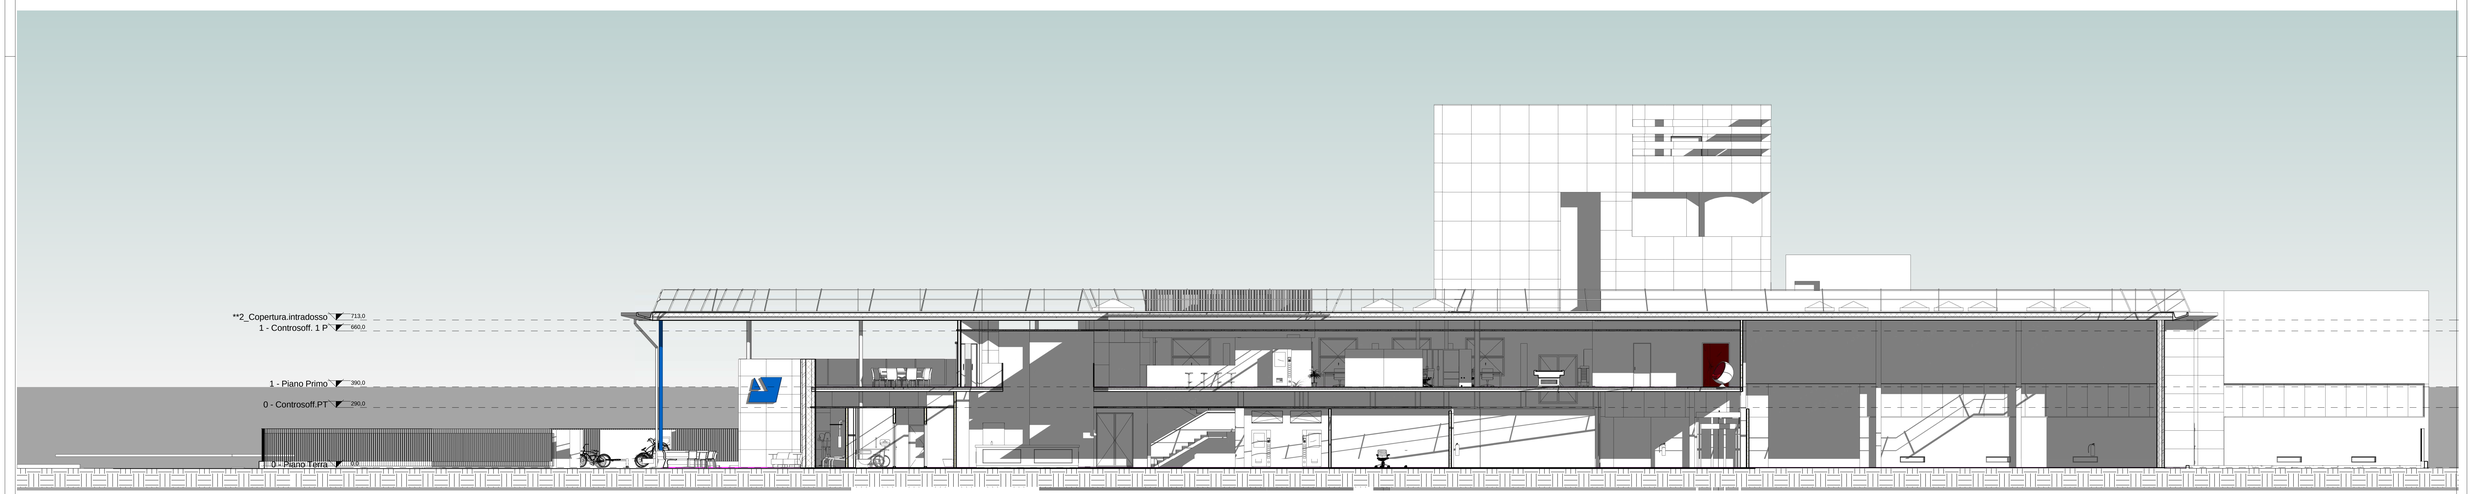

SEZIONE EST OVEST - STATO DI PROGETTO