STUDIO S

Arch. Fabrizio Simonazzi

COMUNE DI ALBINEA


AMPLIAMENTO DI EDIFICIO INDUSTRIALE
ALBINEA - VIA SALVO D'ACQUISTO 2C

PERMESSO DI COSTRUIRE
Applicazione art. A-14BIS - LR 20/2000

Committente:

GHG HOLDING SPA
Via S. D'Acquisto 2c Albinea (RE)

fsm gsm A0 136

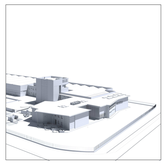

STATO DI PROGETTO

TAVOLA

D_11

VISTE ASSONOMETRICHE

SCALA

DATA 24/05/2016

Progettisti:

Arch. F. Simonazzi Arch. S. Simonazzi

Committente:


GHG HOLDING SPA

(timbro e firma)


Architetto Fabrizio Simonazzi
Studio tecnico di Architettura Urbanistica Interior Design

Studio: Lizzano in Belvedere - (BO) - Via Gamboci, 9/B - Studio e amministrazione: Albinea (RE), via Rovereto, 1/6
Iscritto all'Ordine Architetti di Bologna con il n. 2218 - Iscritto CNPAIA con il n. 3498392 - C.F. SMNFRZ64M08B328z - P. Iva 02150551206
Residenza: Reggio Emilia, via rabuddola 18 - PEC: fabriziosimonazzi-architetto.it - E -mail: studio.s@tin.it
Tel. 0522 442029, fax 0522 1840951 Tel GSM +39 348 7119261 -

VISTA NORD-OVEST

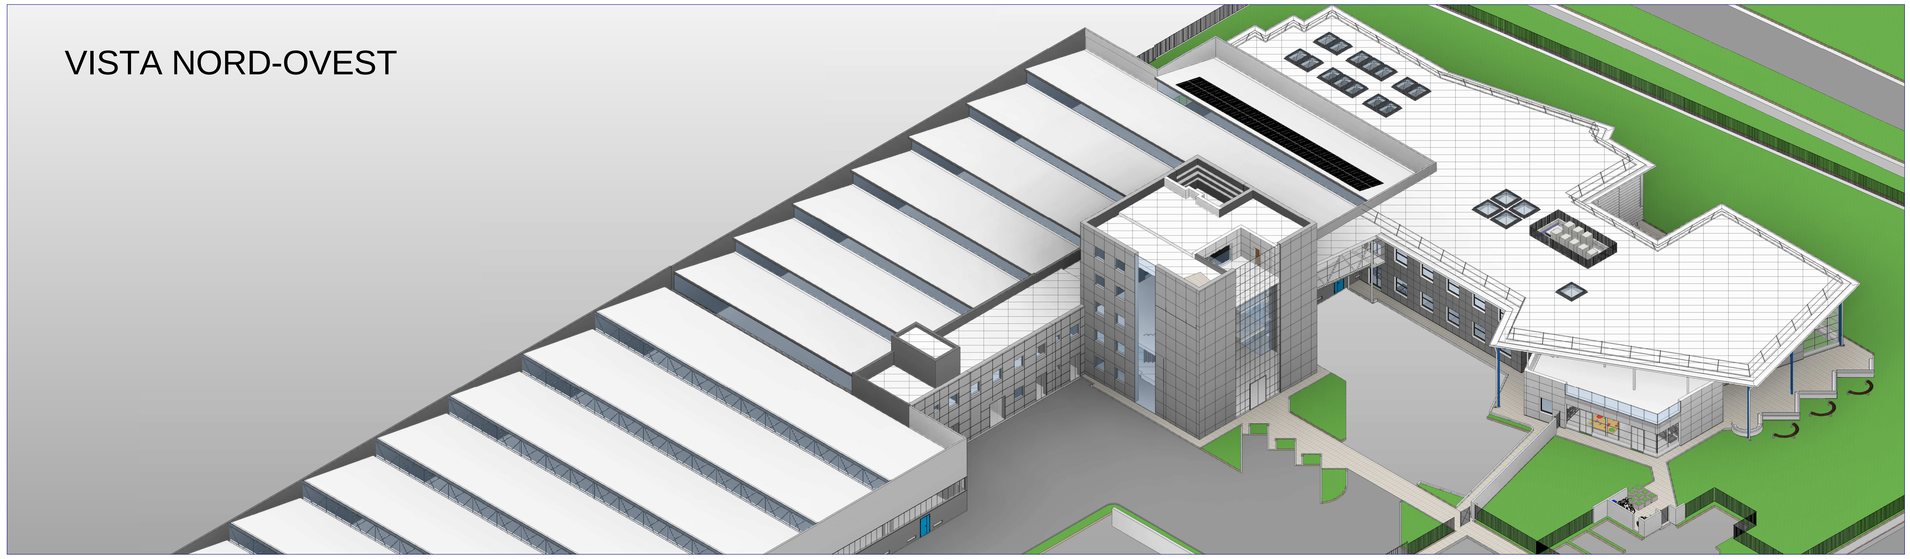

VISTA SUD-EST

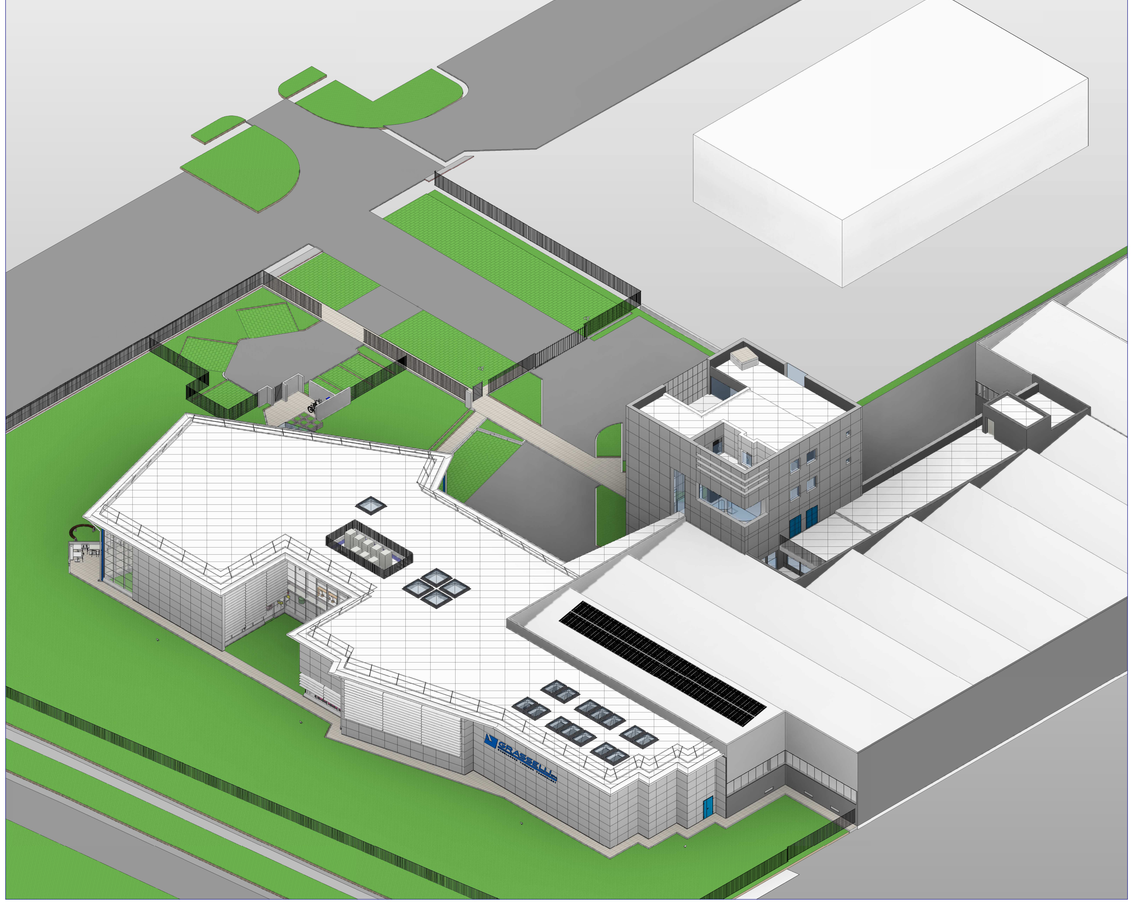

VISTA SUD-OVEST

