

titolo del progetto
 - PIANO PARTICOLAREGGIATO DI INIZIATIVA PUBBLICA "P.P. 28"-COMUNE DI ALBINEA
 IN LOCALITA' BORZANO, AI SENSI DEGLI ART. 21 E 22 DELLA Lg. Rg. 47/78 MODIFICATA
 ED ART. 41 DELLA Lg. Rg. 20/2000

3^ VARIANTE

soggetto attuatore
 - IMM.RE SAMA SRL VIA STATALE N° 11/S-T, CASALGRANDE (RE) - P.IVA/C.F = 02029600356

titolo della tavola
 - SCHEMA RETE ENERGIA ELETTRICA

num. prot.	data emissione	redatto da	rapp. disegni	fase operativa	file
3309	LUGLIO 2016	SC	1 : 500	Definitivo	3309ST01-3V.dwg


rev. data	descrizione	redatto da
A	FEBBRAIO 2017 3^ VARIANTE SU AREA VERDE PUBBLICO ROTATORIA	SC
B		
C		
D		
E		
F		

Il responsabile della progettazione

direzione lavori calcoli C.A. direzione lavori C.A. N.tav. orientamento

ARCH. Aldo CAITI

Collaboratori:
 Ing. Simone Caltì
 Ing. Davide Bedogni

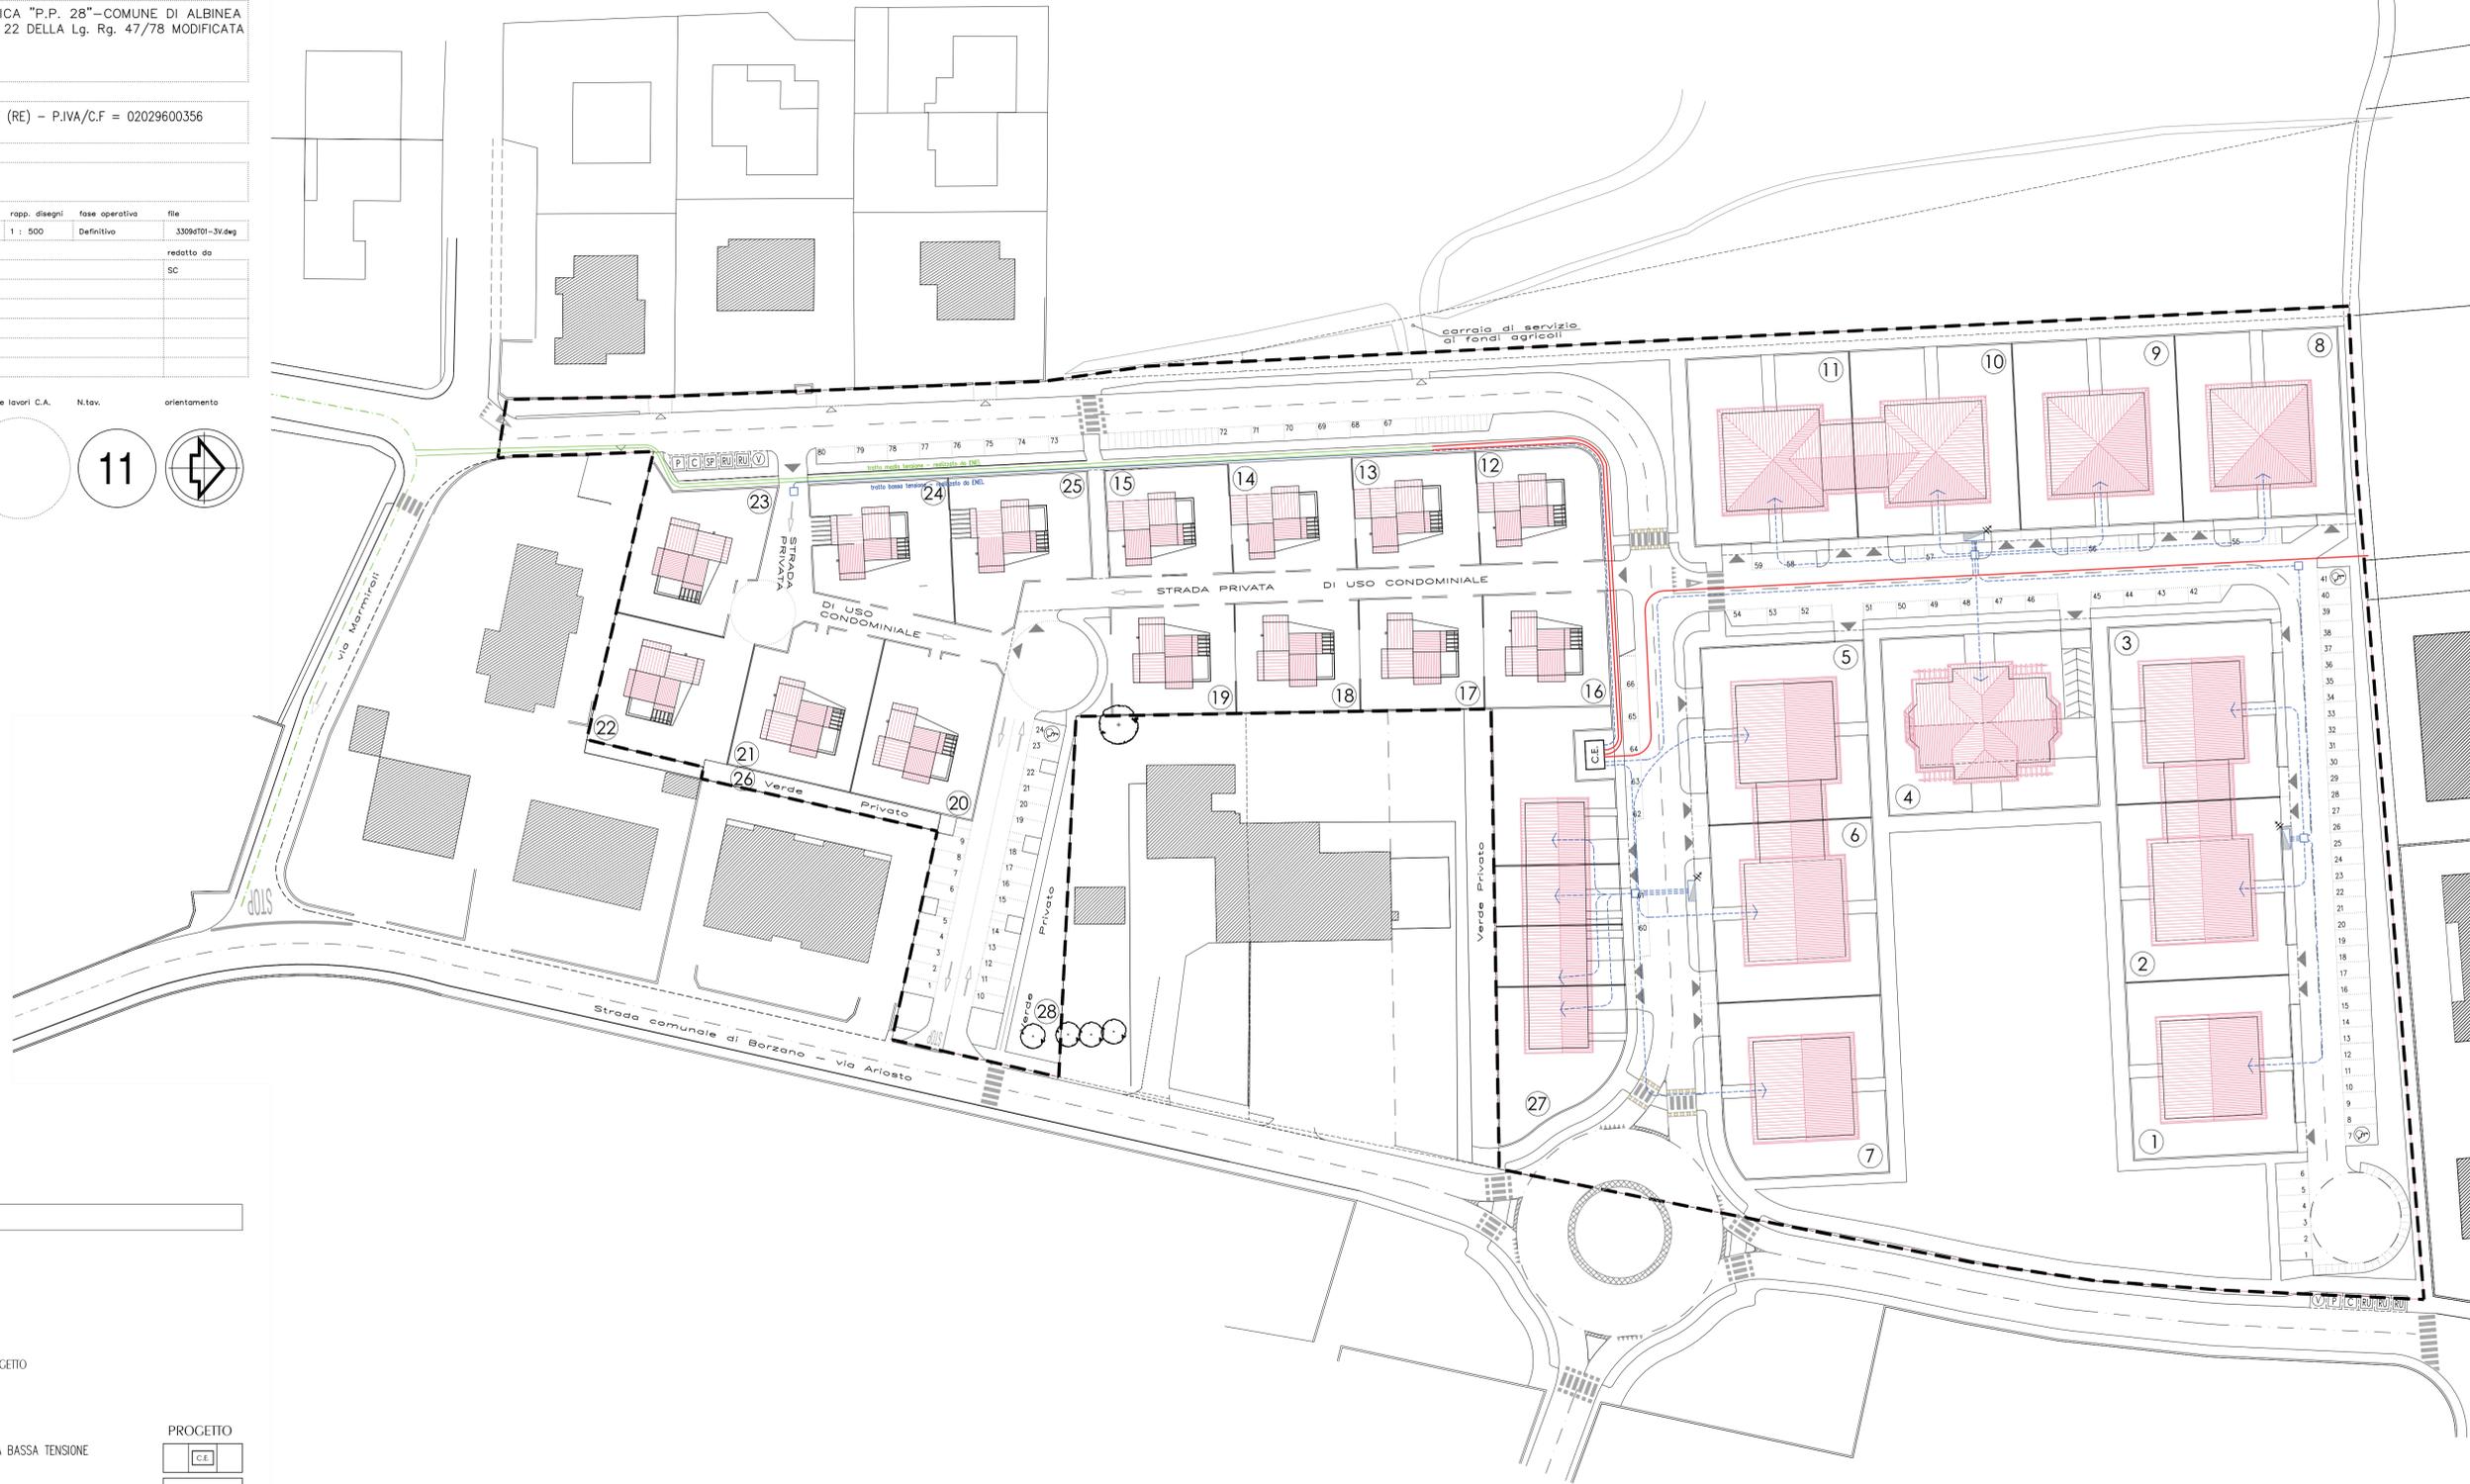

LEGENDA

- PERIMETRO DI COMPARTO
- NUMERAZIONE E LIMITE LOTTI EDIFICABILI
- FABBRICATI ESISTENTI
- PIANTA DELLE COPERTURE DEGLI EDIFICI RESIDENZIALI IN PROGETTO
- ACCESSO CARRABILE AI LOTTI

ESISTENTE

- CABINA ELETTRICA DI TRASFORMAZIONE DALLA MEDIA ALLA BASSA TENSIONE CON AREA DI SEDIME
- RETE ENERGIA ELETTRICA IN MEDIA TENSIONE INTERRATA
- CAVIDOTTO INTERRATO IN TUBO DI PE A DOPPIA CAMERA FLESSIBILE-DIAMETRO 160 MM. PER RETE IN MEDIA TENSIONE
- CAVIDOTTO INTERRATO IN TUBO DI PE A DOPPIA CAMERA FLESSIBILE-DIAMETRO 125 MM. PER RETE IN BASSA TENSIONE
- ARMADIETTO ENEL DI SEZIONAMENTO ED ALIMENTAZIONE
- ALLACCIAMENTO UTENZE PRIVATE IN TUBO DI PE A DOPPIA CAMERA FLESSIBILE-DIAMETRO 125 MM.
- POZZETTO IN CEMENTO SENZA FONDO SEZIONE INTERNA CM. 60x60, CON CHIUSINO IN GHISA CARRABILE

PROGETTO

- C.E.
- RETE IN MEDIA TENSIONE
- RETE IN BASSA TENSIONE
- ARMADIETTO
- ALLACCIAMENTO UTENZE PRIVATE
- POZZETTO

NOTA BENE:
 LE RETI DI BASSA TENSIONE NEI LOTTI DA 12 A 28, DA REALIZZARE A CURA DEL SOGGETTO ATTUATORE DEI LOTTI STESSI, DOVRANNO ESSERE CONCORDATE CON L'ENTE GESTORE IN BASE ALLE SOLUZIONI PROCEDURALI ADOTTATE NEL POSIZIONAMENTO DELLA STRADA PRIVATA DI USO CONDOMINIALE