

titolo del progetto
 - PIANO PARTICOLAREGGIATO DI INIZIATIVA PUBBLICA "P.P. 28" - COMUNE DI ALBINEA
 IN LOCALITA' BORZANO, AI SENSI DEGLI ART. 21 E 22 DELLA Lg. Rg. 47/78 MODIFICATA
 ED ART. 41 DELLA Lg. Rg. 20/2000

3^ VARIANTE

soggetto attuatore
 - IMM.RE SAMA SRL VIA STATALE N° 11/S-T, CASALGRANDE (RE) - P.IVA/C.F. = 02029600356

titolo della tavola
 - SCHEMA RETI GAS E ACQUA

num. prot.	data emissione	redatto da	rapp. disegni	fase operativa	file
3309	LUGLIO 2016	SC	1 : 500	Definitivo	3309a101-3V.dwg

rev. data	descrizione	redatto da
A	FEBBRAIO 2017 3^ VARIANTE SU AREA VERDE PUBBLICO ROTATORIA	SC
B		
C		
D		
E		
F		

il responsabile della progettazione

ARCH. Aldo CAITI

13

Collaboratori:
 Ing. Simone Calti
 Ing. Davide Bedogni

LEGENDA


- PERIMETRO DI COMPARTO
- NUMERAZIONE E LIMITE LOTTI EDIFICABILI
- FABBRICATI ESISTENTI
- PIANTA DELLE COPERTURE DEGLI EDIFICI RESIDENZIALI IN PROGETTO
- ACCESSO CARRABILE AI LOTTI

ESISTENTE

- RETE ACQUA
- ALLACCIAMENTO UTENZA PRIVATA ALLA RETE ACQUA
- CHIAVE D'ARRESTO RETE ACQUA
- RETE GAS IN BASSA PRESSIONE
- RETE GAS IN MEDIA PRESSIONE
- ALLACCIAMENTO UTENZA PRIVATA ALLA RETE GAS

PROGETTO

- PE 110
- ACC 150

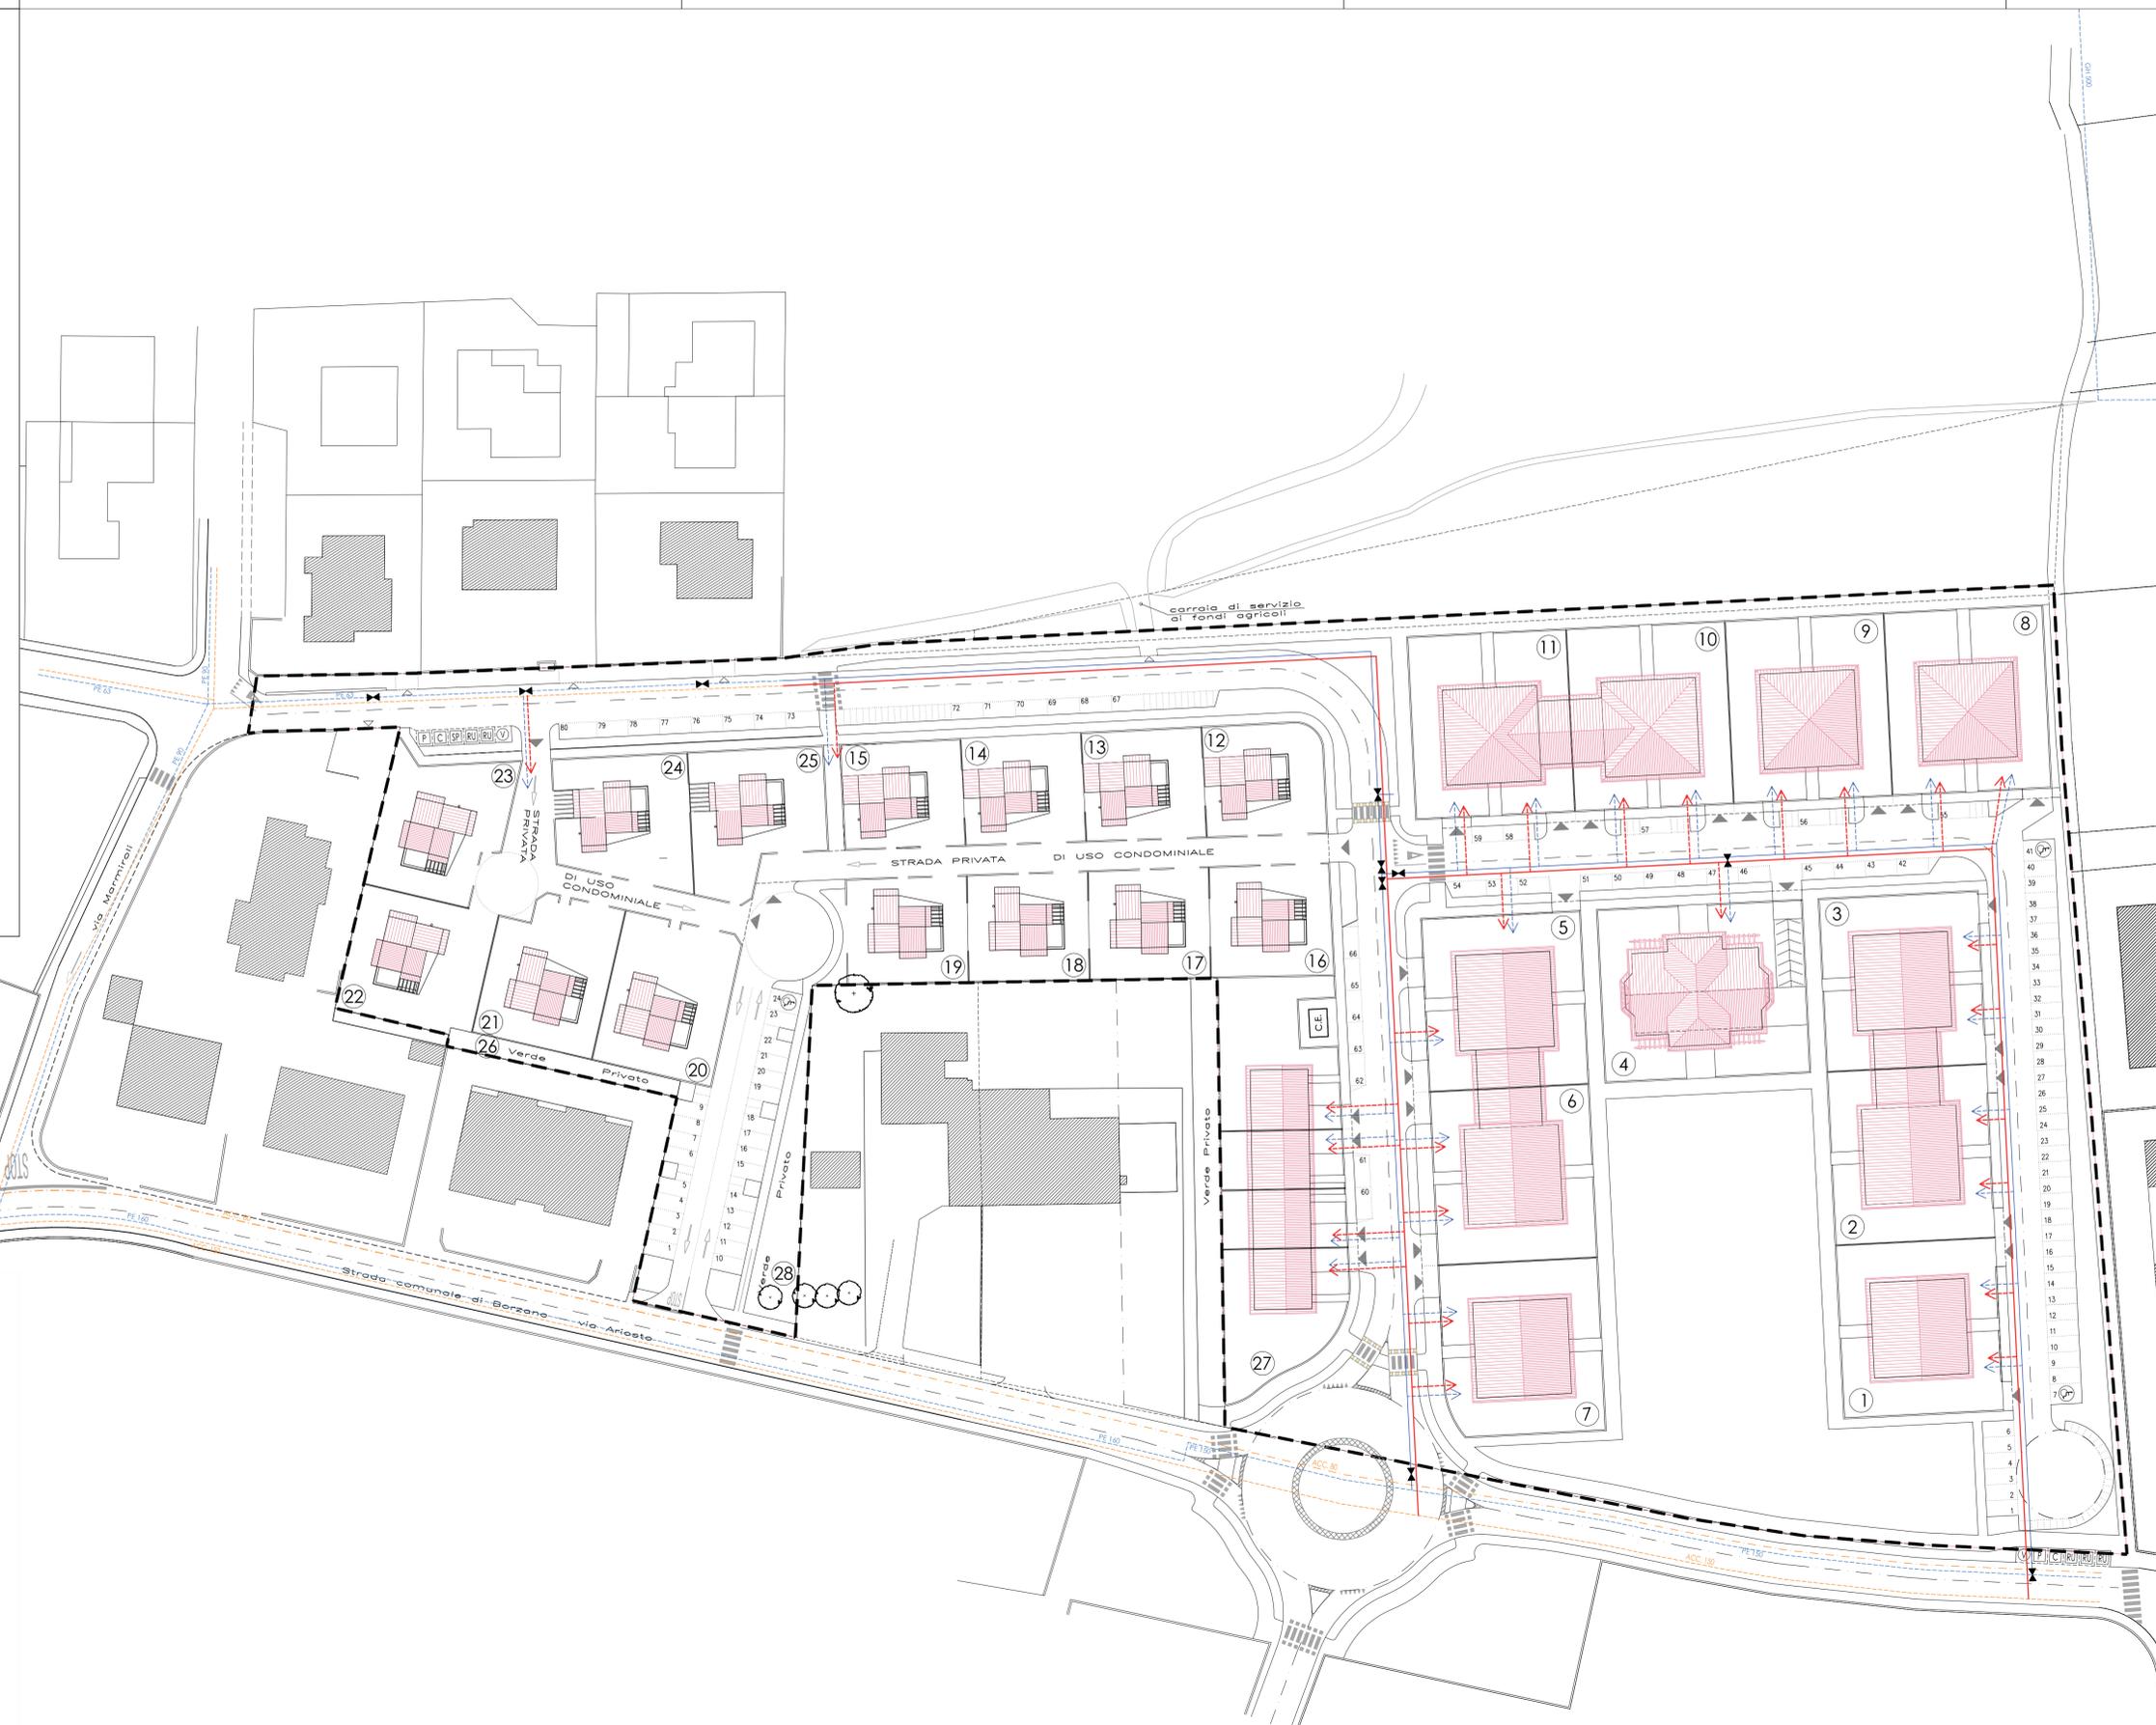

NOTA BENE:
 LO SCHEMA DI ALLACCIO AI SINGOLI LOTTI DA 12 A 25,
 DOVRÀ ESSERE REALIZZATO A CURA DEL SOGGETTO
 ATTUATORE DEI LOTTI STESSI E CONCORDATO CON L'ENTE
 GESTORE IN BASE ALLE SOLUZIONI PROGETTUALI ADOTTATE
 NEL POSIZIONAMENTO DEI LOTTI E DEGLI ACCESSI