

**PERCORSO CICLOPEDONALE "MATILDICO"
DI COLLEGAMENTO TRA LE LOCALITÀ: VASCA DI CORBELLI E
PONTE DI PUIANELLO, LUNGO L'ASTA DEL TORRENTE
CROSTOLO**




PROGETTO DEFINITIVO

TAVOLA N° 02	OGGETTO stralcio degli strumenti urbanistici vigenti		
SCALA			
DATA 12-2018	AGGIORNAMENTO	ARCHIVIO 405	DVD 484

STUDIO DI ARCHITETTURA DEL PAESAGGIO ED ECOLOGIA APPLICATA
progettista: dott. arch. Giuliano Cervi
Mariapia Malagoli

via Anna Frank 11/a_42122 RE_tel 0522521563_fax 0522520564_mail info@cervistudio.it

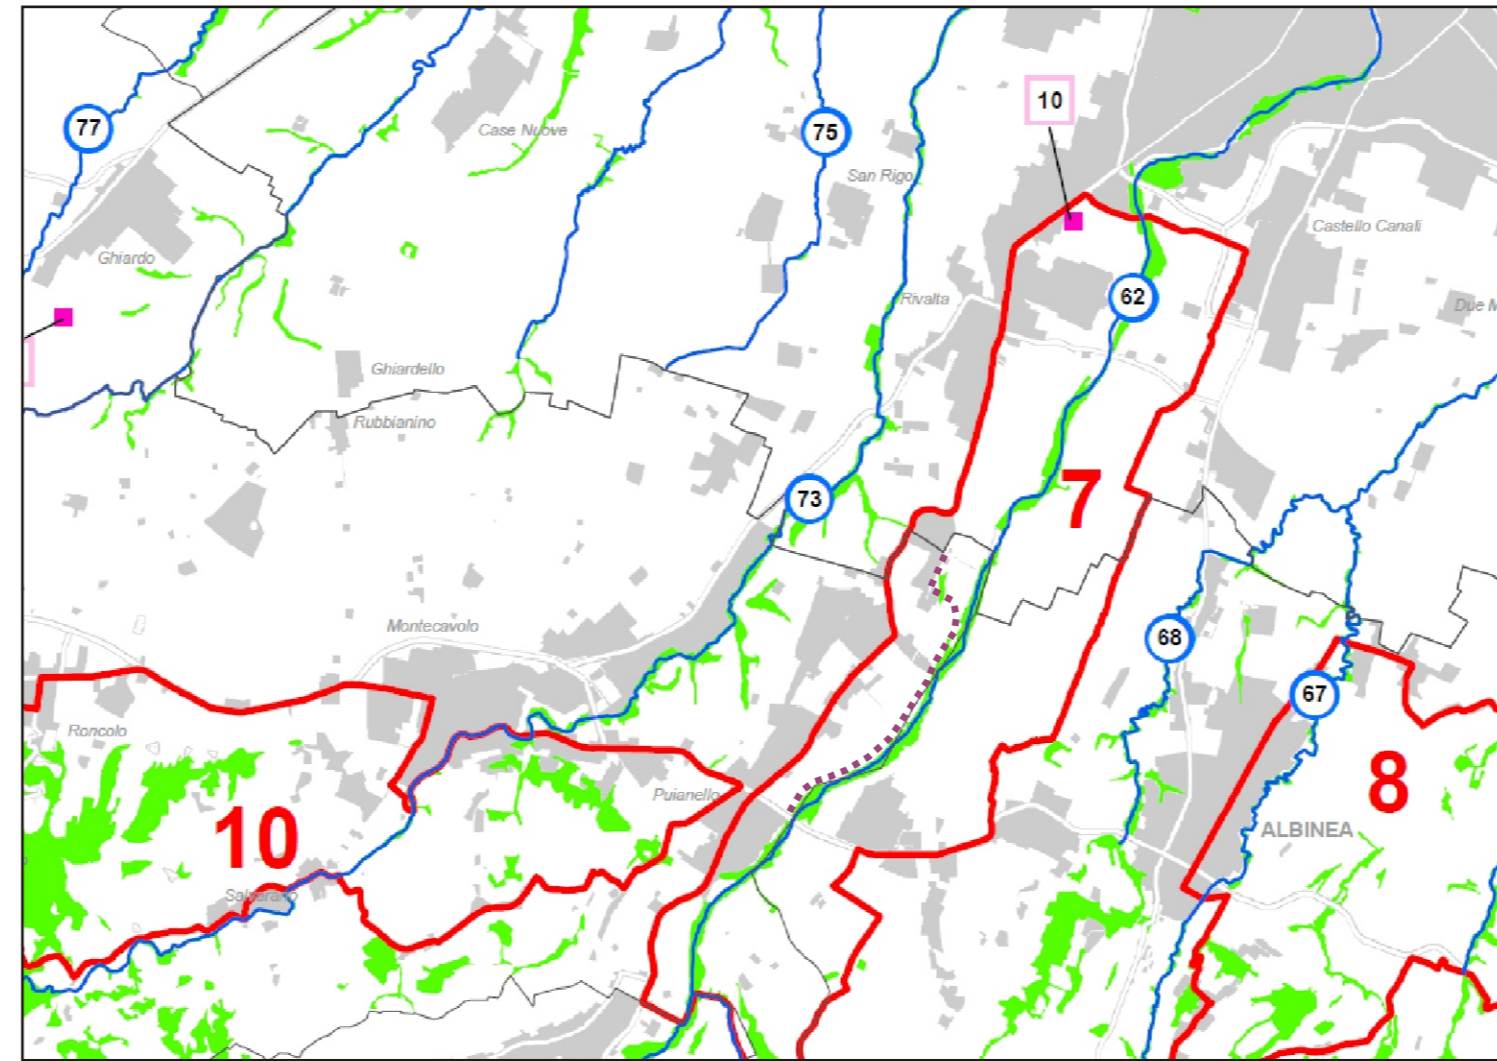

..... tracciato di progetto

estratto dal PTCP


Beni Paesaggistici (D.Lgs 42/2004)

1 AREE DI NOTEVOLE INTERESSE PUBBLICO SOTTOPOSTE A TUTELA CON APPOSITO PROVVEDIMENTO AMMINISTRATIVO (art.136)

aree tutelate per legge (art.142)

1 "FIUMI, TORRENTI E CORSI D'ACQUA ISCRITTI NELL'ELENCO DELLE ACQUE PUBBLICHE" (lett. C)

"BOSCHI" (lett. G)

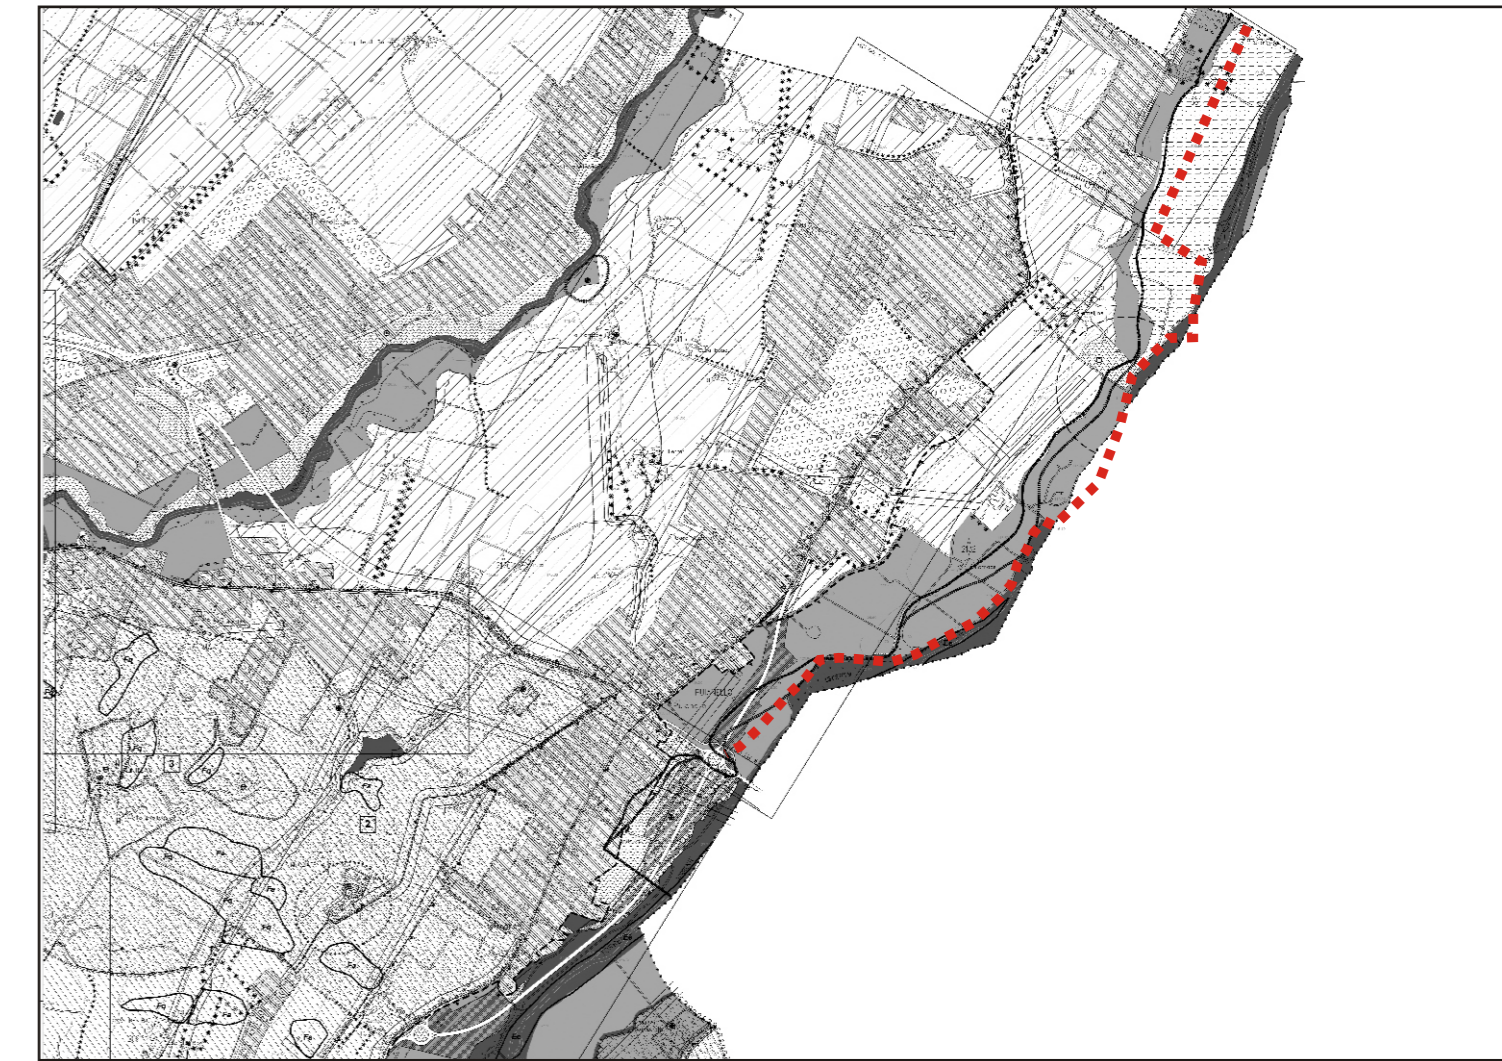

..... tracciato di progetto

estratto dal PRG

Zone di uso pubblico e di interesse generale (art.40 L.R. 47/78 mod.)

- ZONA G4: PER SERVIZI TECNOLOGICI O ANNONARI DI LIVELLO COMUNALE (art. 22.7)
- ZONA G7: FASCE DI AMBIENTAZIONE STRADALE (art. 22.10)

Zone omogenee "E" destinate all'attività produttiva agricola (art.41 L.R. 47/78 mod.)

- ZONA E5: AGRICOLA DI TUTELA DEI CARATTERI AMBIENTALE DI LAGHI, BACINI E CORSI D'ACQUA (art. 23.5)
- ZONA E12: AGRICOLA PER LE CASSE DI ESPANSIONE DEL TORRENTE CROSTOLO (art. 23.12)

Simbologia

- LIMITE DELLE FASCE DI DEFLUSSO DELLA PIENA (FASCIA A)
- LIMITE DELLE FASCE DI ESONDAZIONE (FASCIA B)