


PIANO TERRA H ML2.90/286

muratura a sezione variabile


21.58

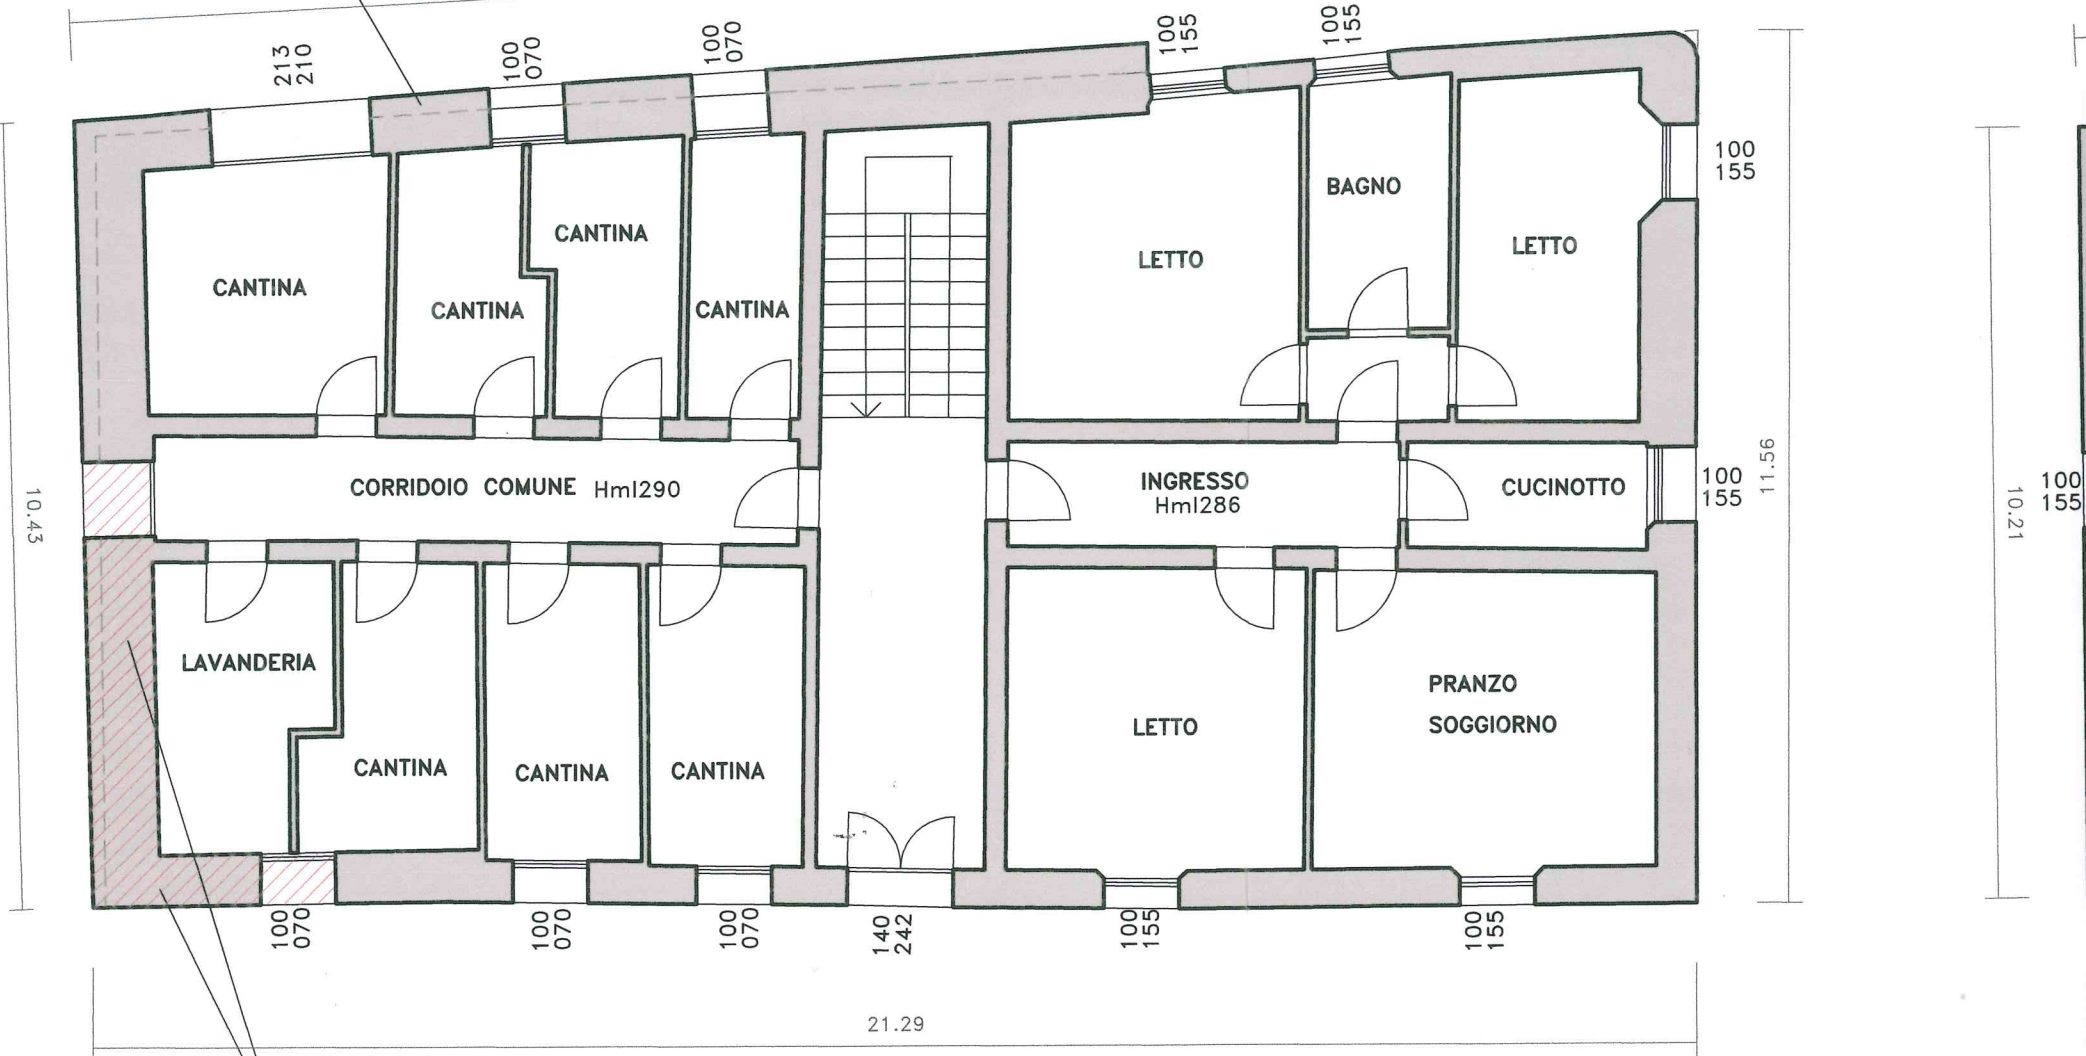

tratto di muratura
oggetto di consolidamento


PRIMO PIANO

H ML2.90

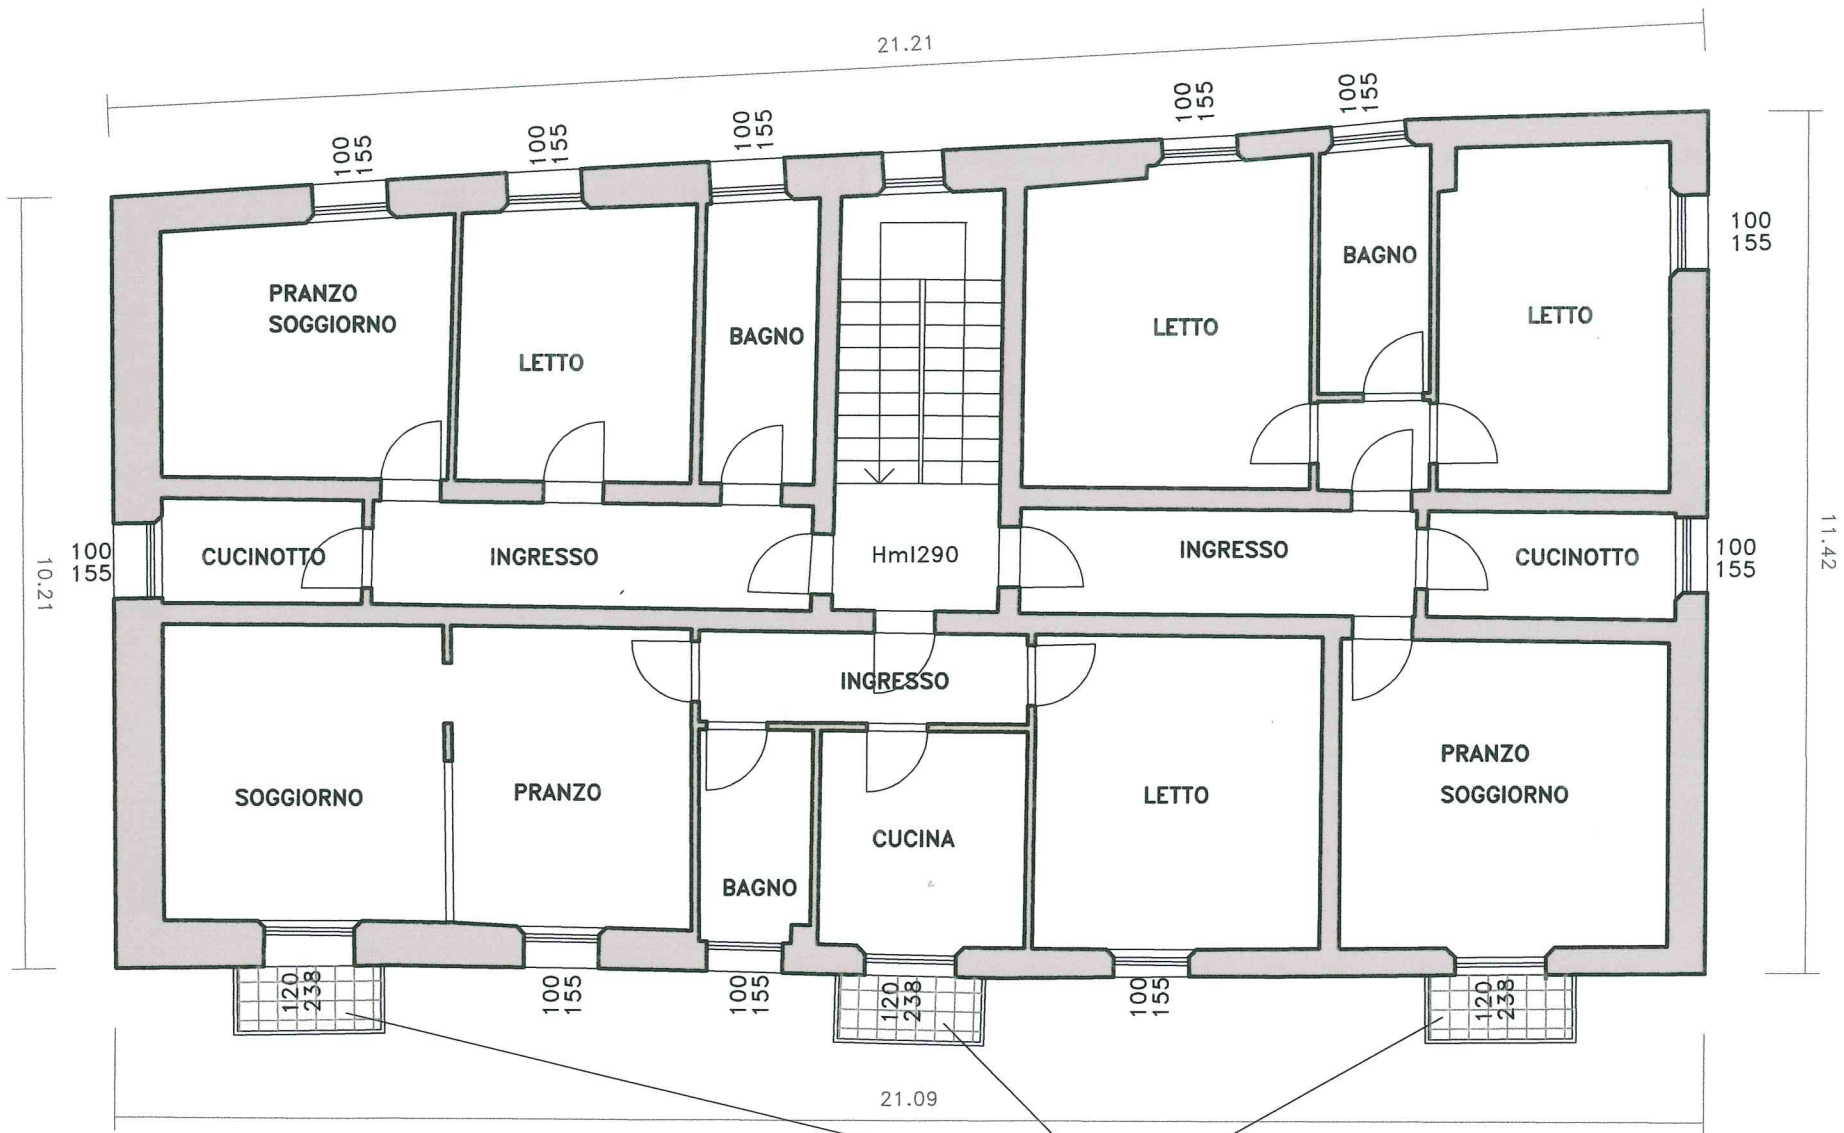

SISTEMAZIONE BALCONI
rifacimento pavimentazione
e intonacatura

PIANO SOTTOTERRANEO

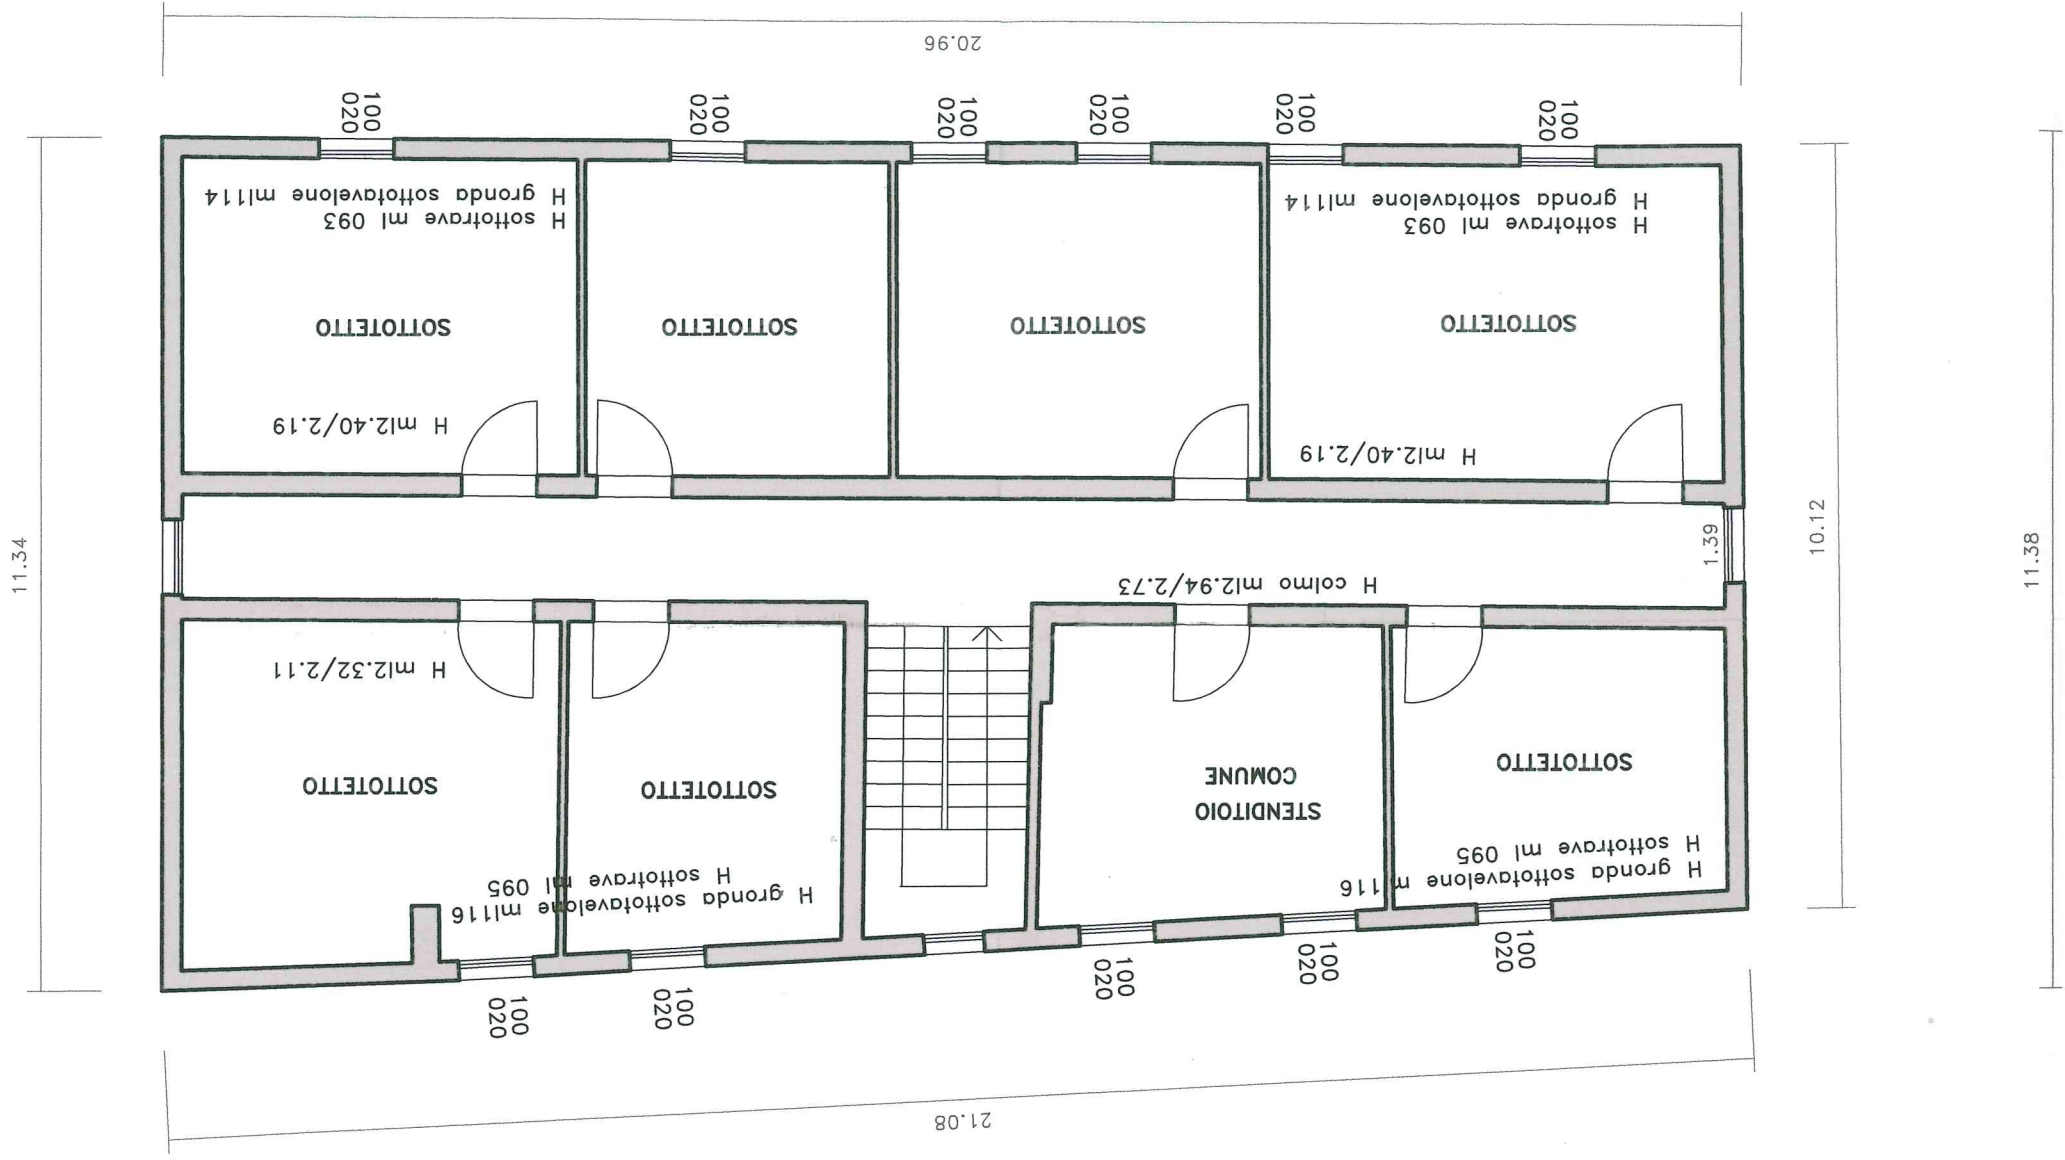

SECONDO PIANO H ML2.80

