




PROSPETTO LATO SUD

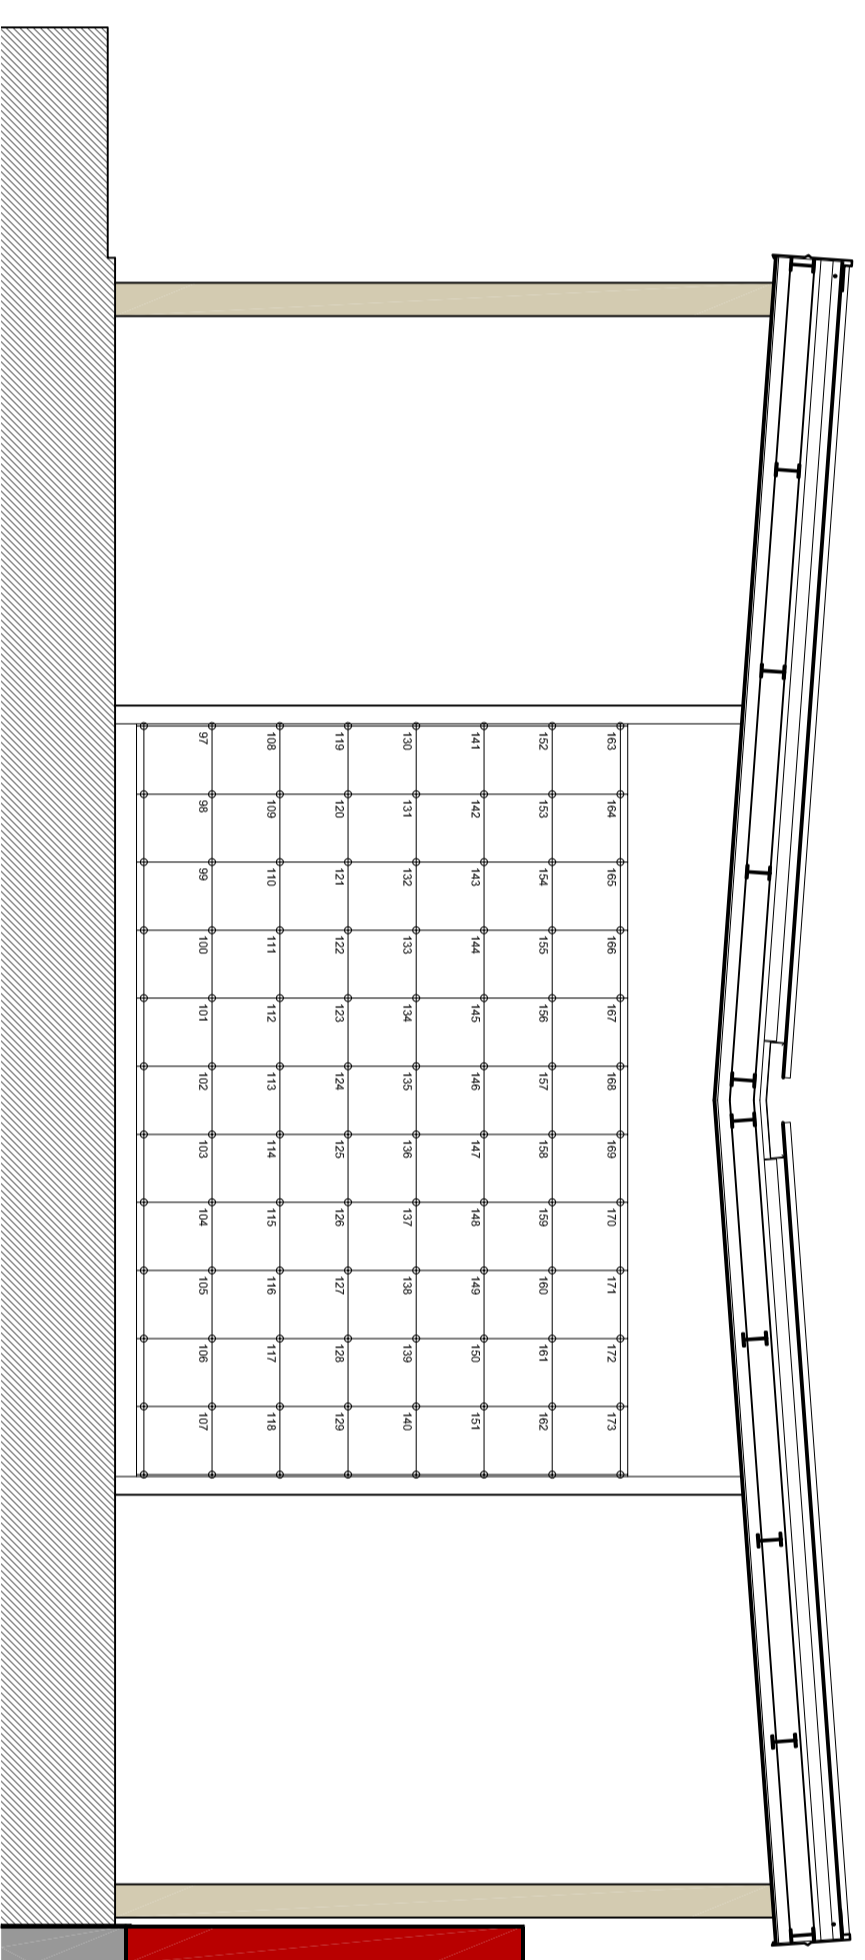


PROSPETTO P3

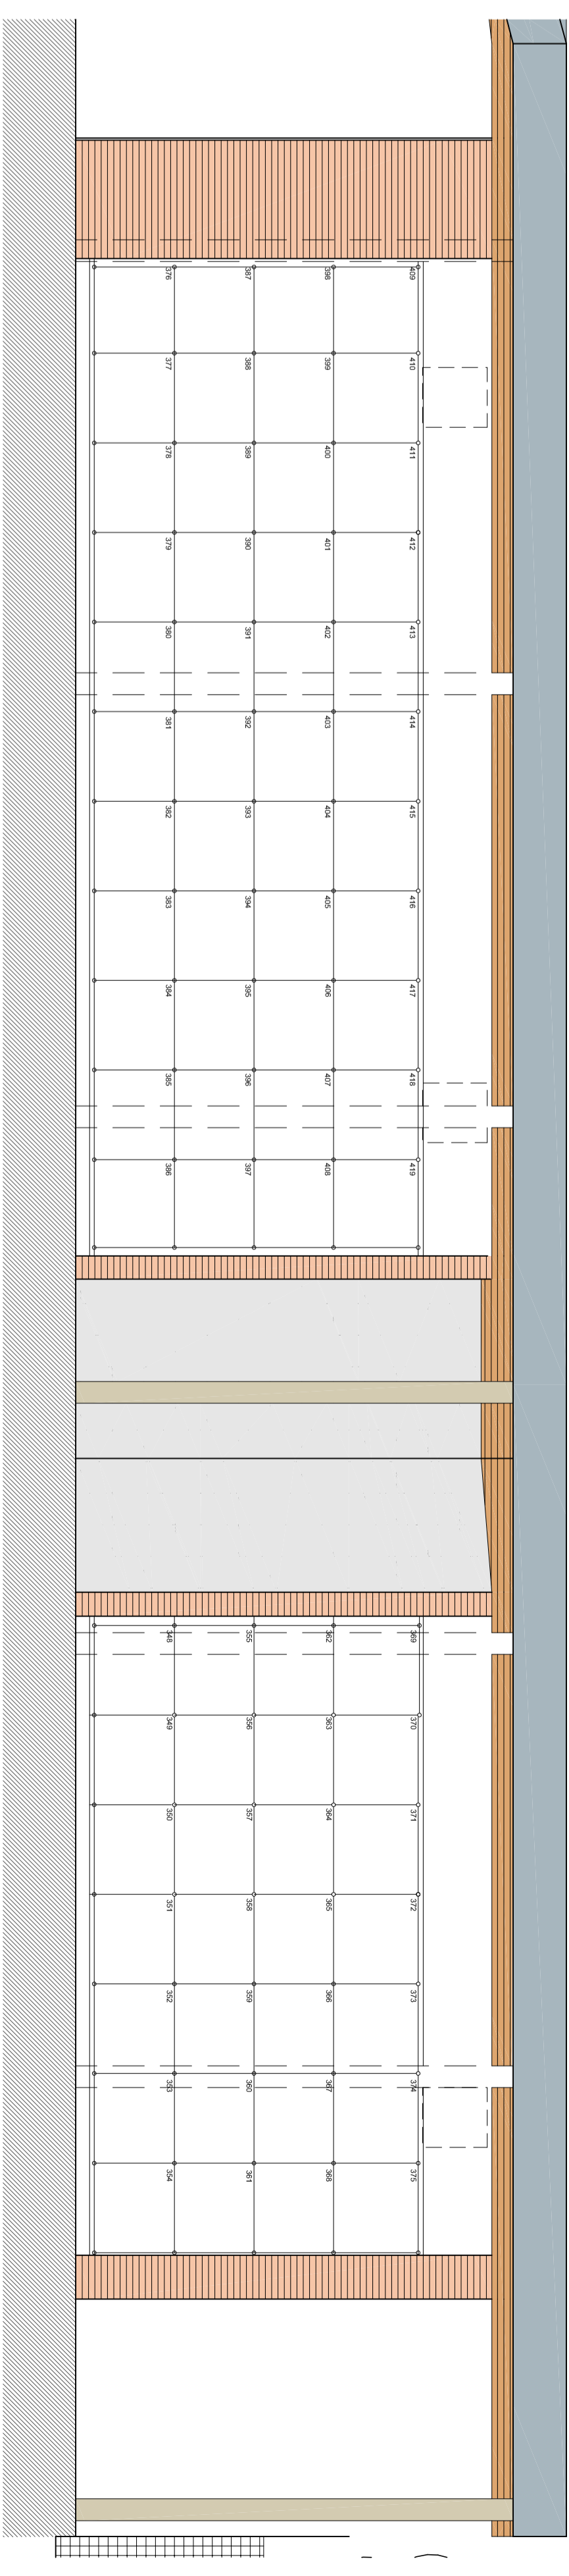

PROSPETTO LATO NORD

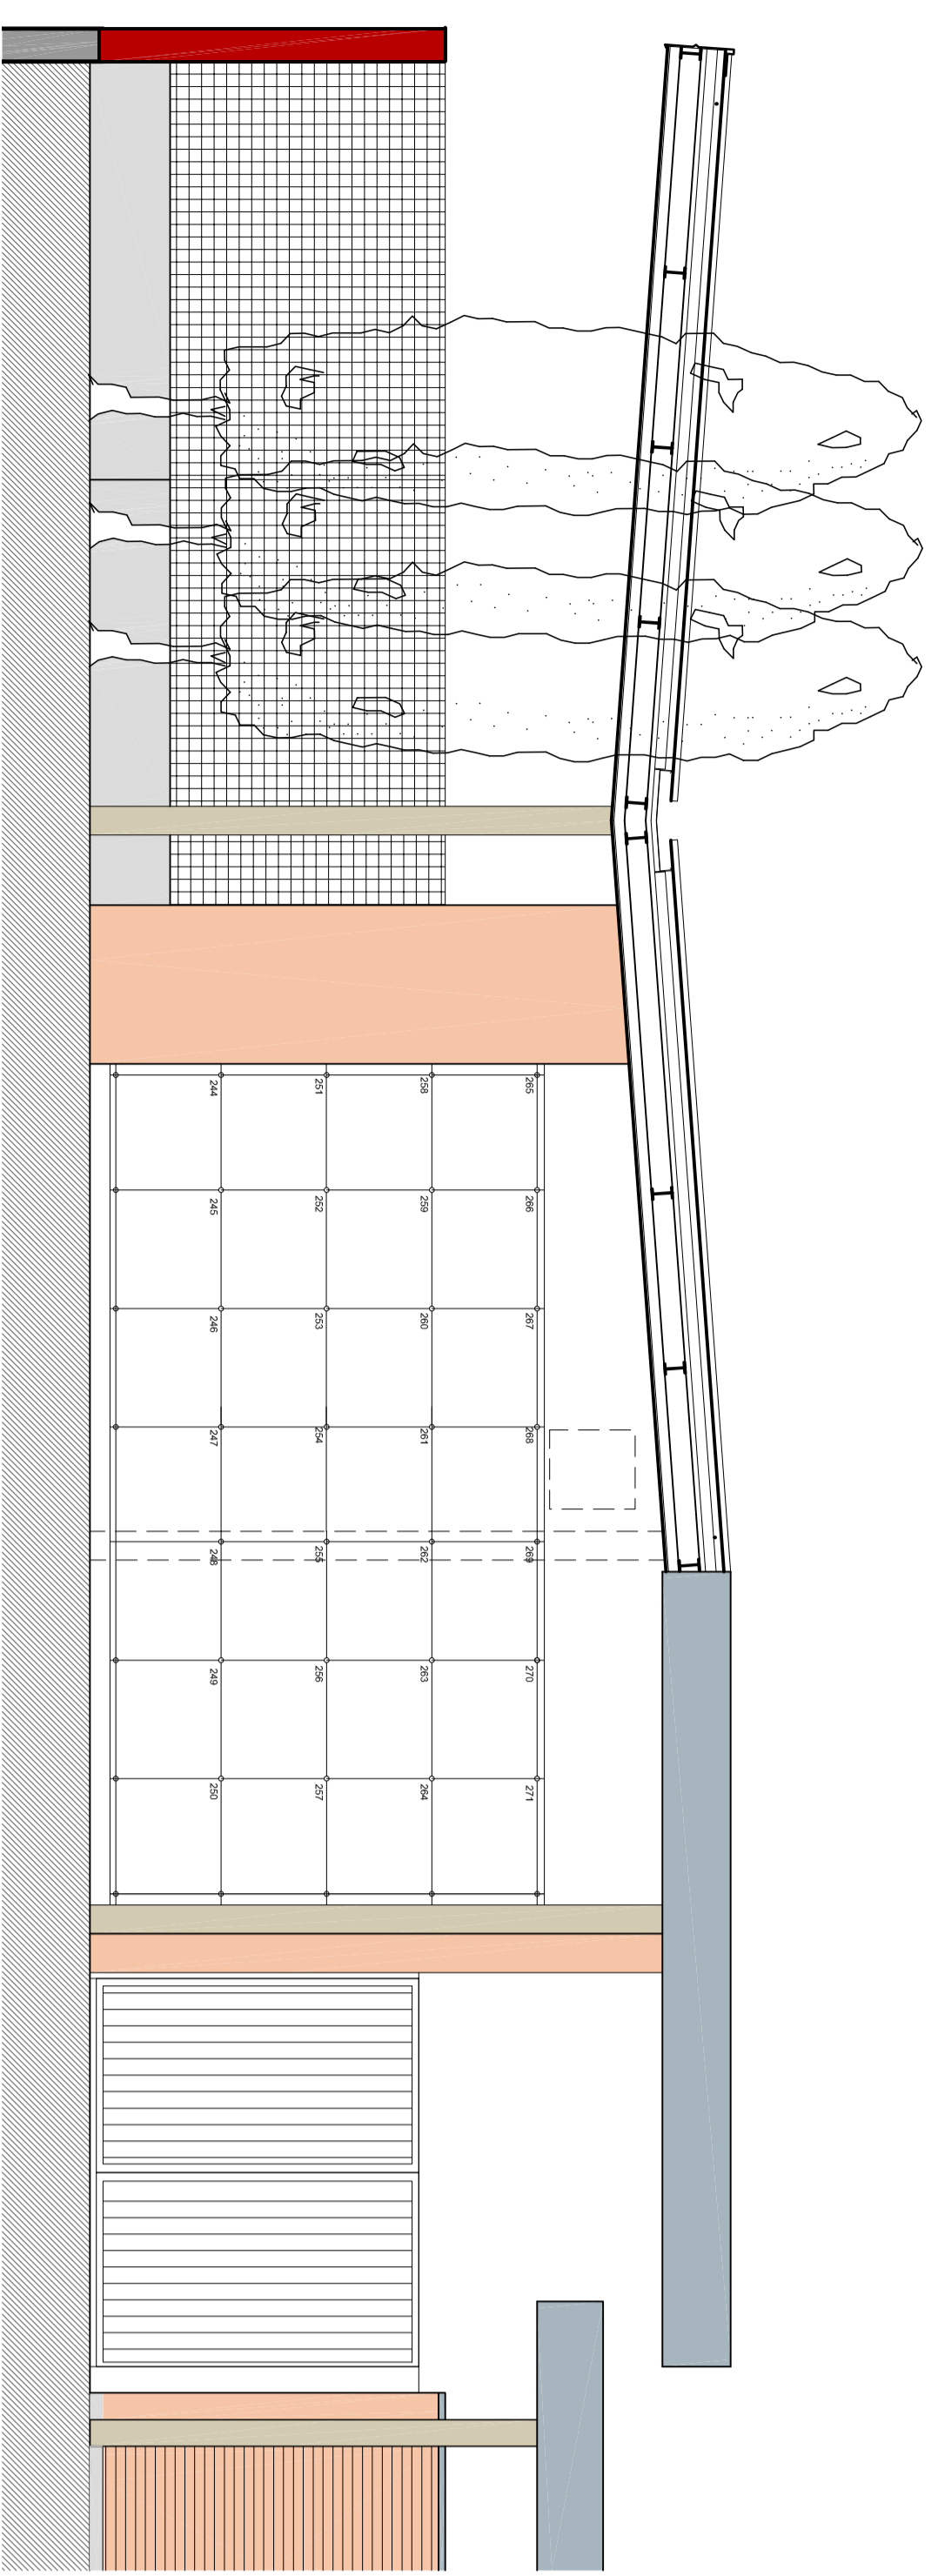

PROSPETTO LATO OVEST

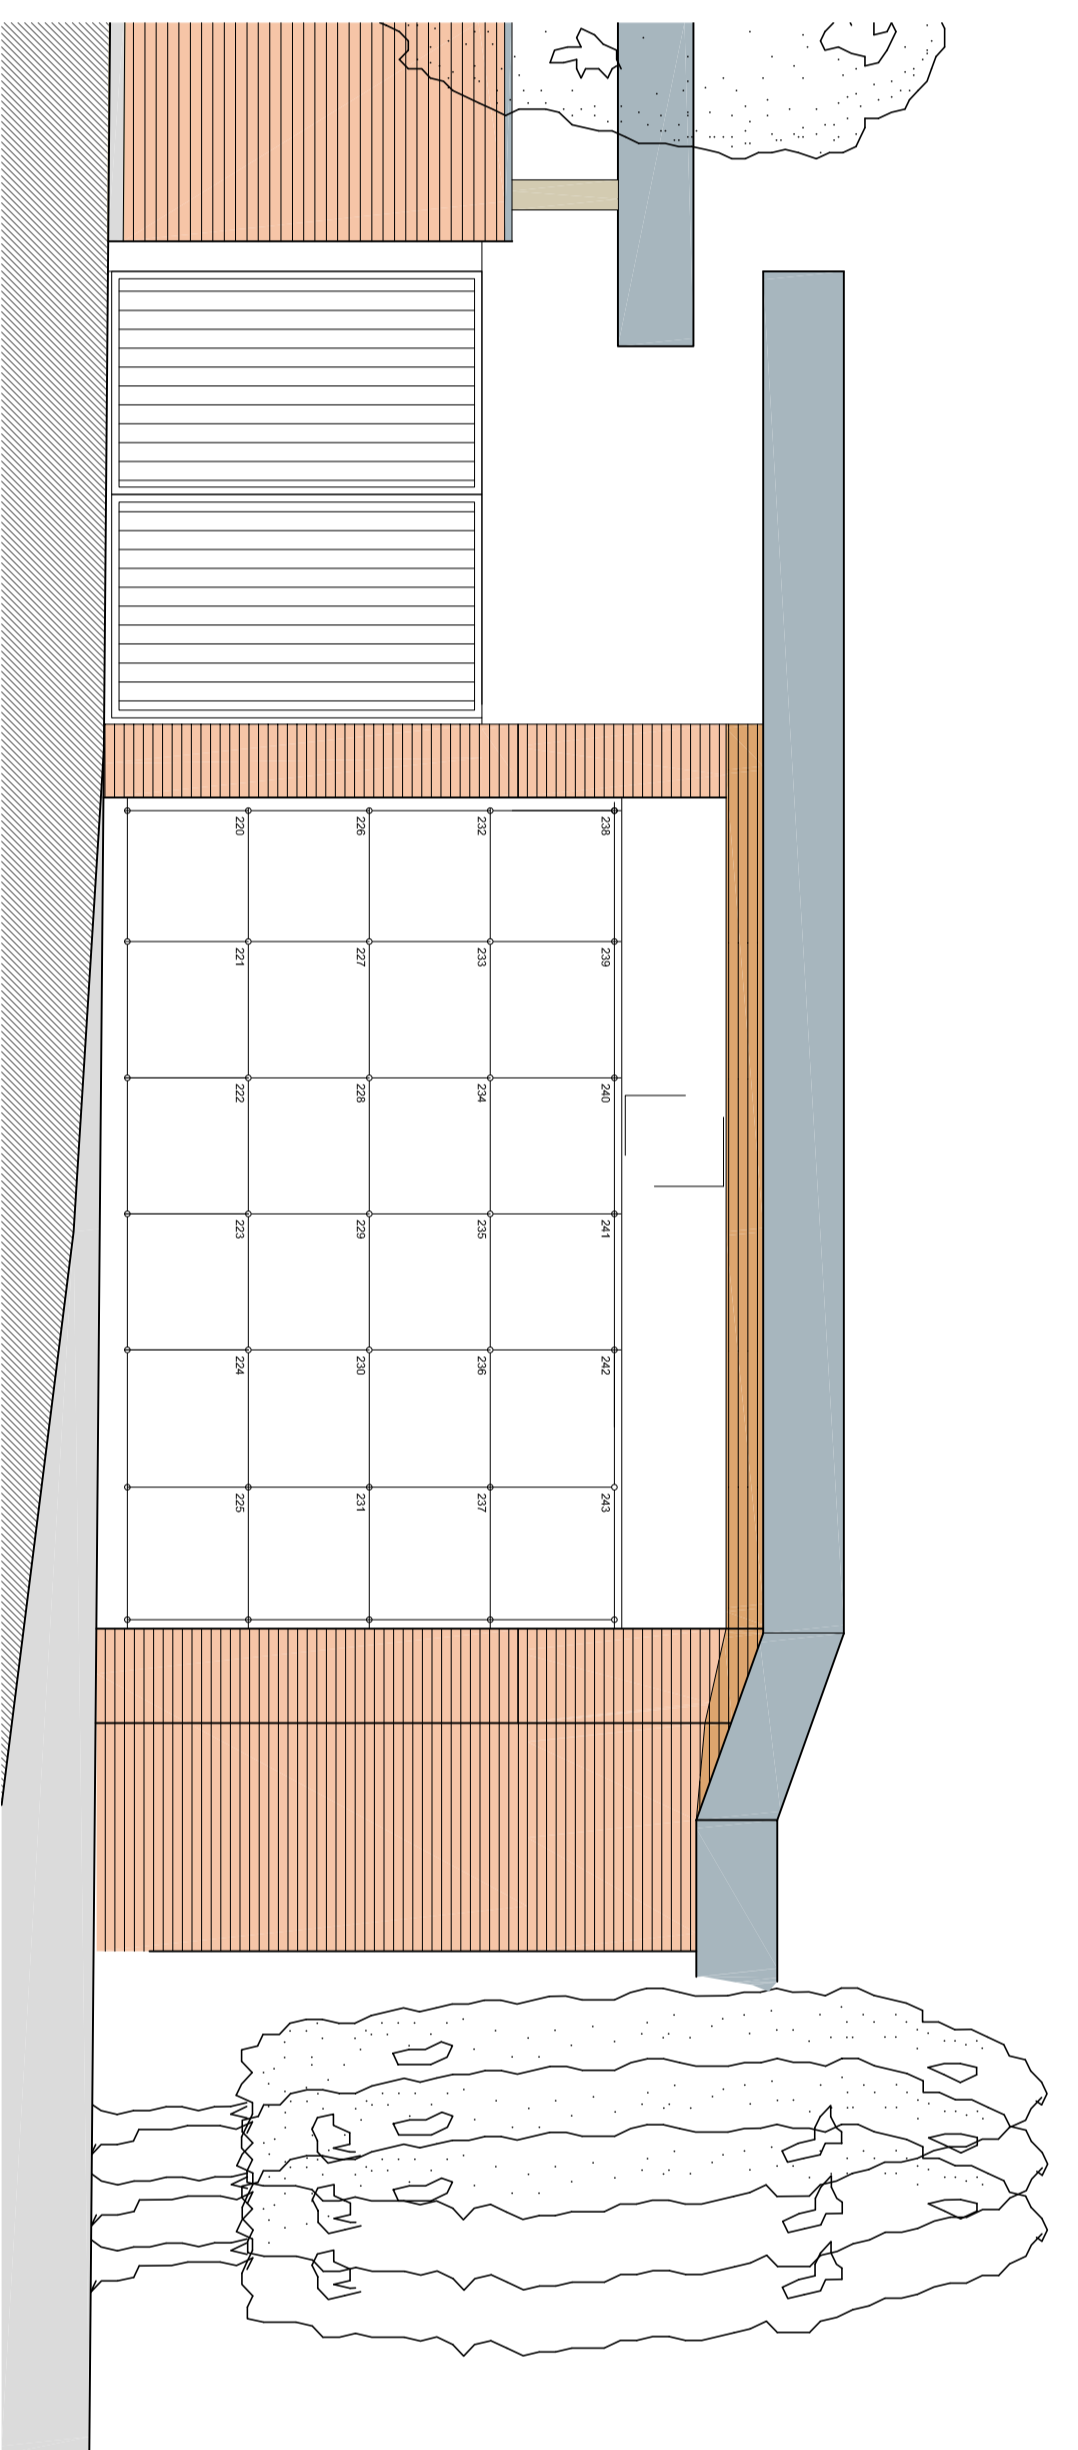

PROSPETTO LATO EST

