


Corrugato da infilare per collegare Enel

Fogna nera collegata a collettore e sifonata

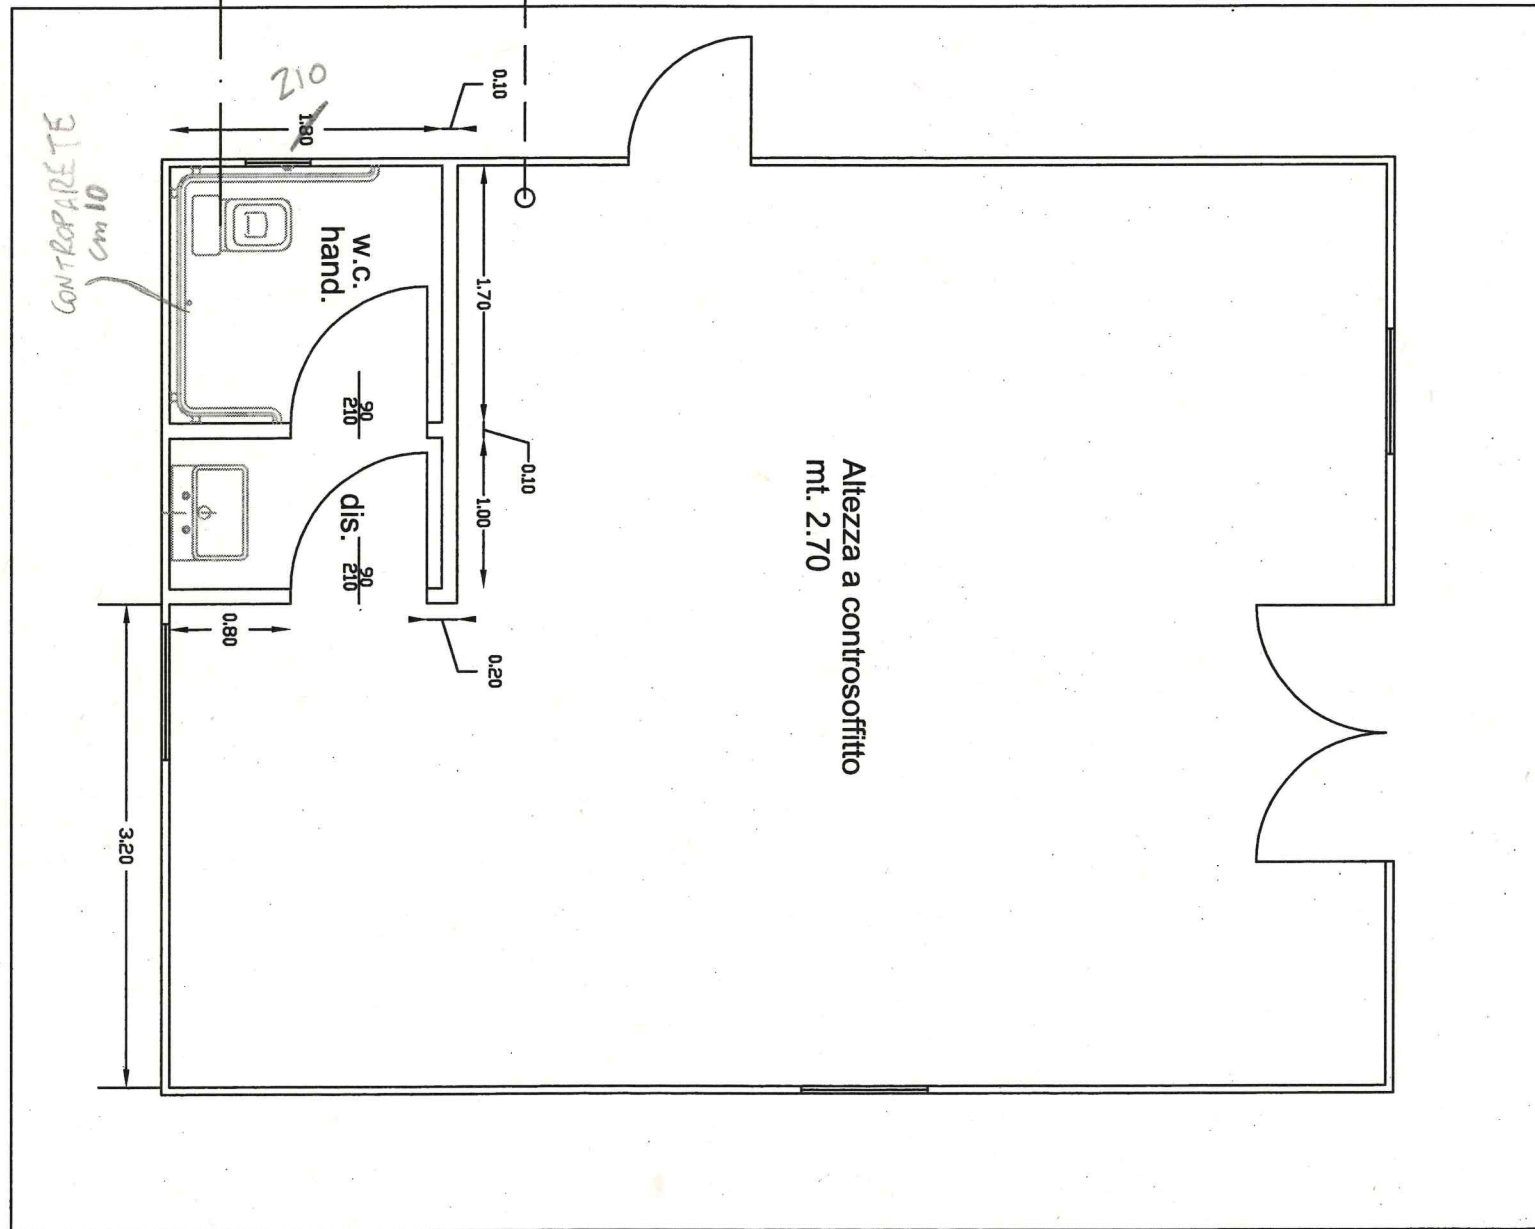

Altezza a controsoffitto
mt. 2.70

Accesso pedonale in cls rasato

10.00

1.70

3.20

1.70

1.00

0.20

0.10

1.90

0.90

0.90

0.80

CONTRAPARETE
Cm 10