


PRG DI ALBINEA - ESTRATTO TAVOLA 01\_Zonizzazione  
- Art. 79\_Zone Omogenee G.1: Servizi di quartiere o di nucleo insediativo



PRG DI ALBINEA - ESTRATTO TAVOLA 04\_Viabilità e vincoli di legge  
D.Lgs. n.42 del 22/1/2004\_Parte III, Titolo I\_Capo II\_Individuazione dei beni paesaggistici:  
- Articolo 136\_Immobili ed aree di notevole interesse pubblico  
- Articolo 142\_Rispetto della fascia di 150m da torrenti

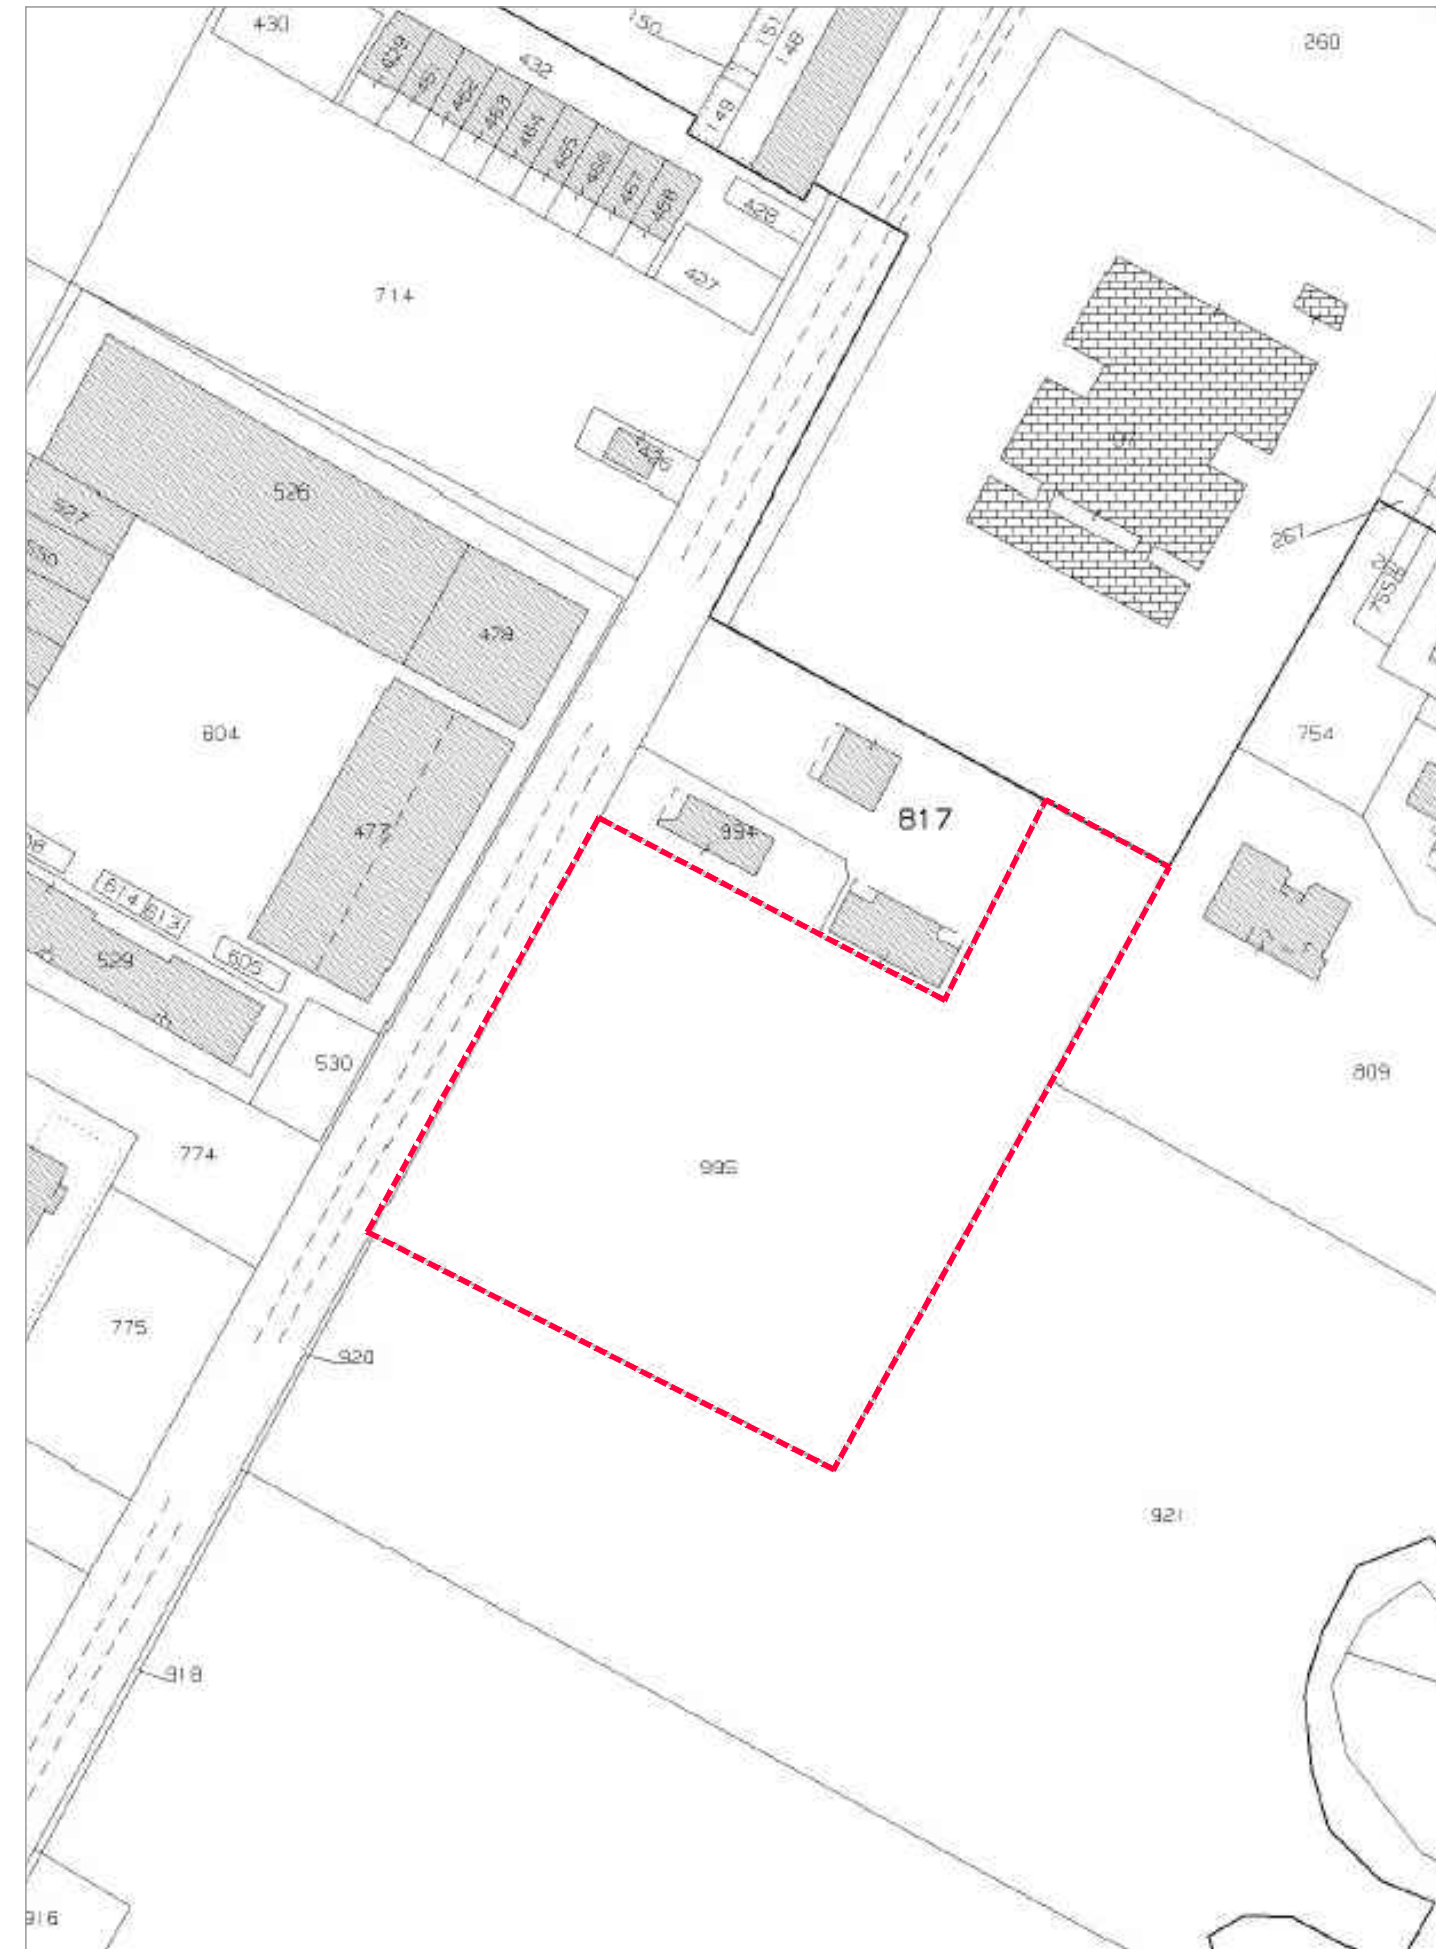

ESTRATTO CATASTALE - Foglio n.9, Mappale n.995



INDIVIDUAZIONE AREA SU ORTOFOTO



# COMUNE DI ALBINEA

Provincia di Reggio Emilia  
Piazza Cavicchioni n°8  
AREA "LL.PP. - PATRIMONIO - AMBIENTE"



**Titolo:**  
PROGETTO DEFINITIVO- ESECUTIVO RELATIVO ALLA REALIZZAZIONE DEL NUOVO CENTRO OPERATIVO COMUNALE (C.O.C.) DELLA PROTEZIONE CIVILE DI ALBINEA (RE) - 42020 - VIA GRANDI

**Committente:**  
COMUNE DI ALBINEA  
Piazza Cavicchioni, 8 - 42020, Albinea (RE)  
tel: 0522 590211 - fax: 0522 590236 - pec: albinea@cert.provincia.re.it

**Progettazione architettonica:**  
STUDIO M2R ARCHITETTURA - Ing. Luca Monti, Arch. Lorenzo Rapisarda  
Via Martiri di Cervarolo 30, 42122 Reggio Emilia - tel: +39 0522 1714163 - fax: +39 0522 1714164  
P.IVA: 02202370355 - e-mail: info@emmedueerre.com - www.emmedueerre.com



Gruppo di progetto: Arch. Lorenzo Rapisarda, Ing. Luca Monti, Arch. Marco Borghi

Progettazioni specialistiche:		
<b>Progetto impianti meccanici:</b> Ing. Nicholas Ghidoni_STUDIO HELICA Via Emilia Santo Stefano, n.31 42121 - Reggio Emilia (RE)	<b>Progetti impianti elettrici:</b> Ing. Emico Camellini Via Procaccini, n.12 42123 - Reggio Emilia (RE)	<b>Progetto strutturale:</b> Ing. Lorenzo Giordani Via Cagni, n.3 42124 - Reggio Emilia (RE)

Data:	Titolo elaborato:	Scala:
Dicembre 2019	INQUADRAMENTO URBANISTICO	-

Orientamento:	Disciplina:	Fase operativa:
	ARCHITETTONICO	PROGETTO DEFINITIVO ESECUTIVO

Tecnici incaricati:	N. elaborato:
	EA_01