


- #### LEGENDA:
- RETE ACQUE BIANCHE ESISTENTI
 - RETE ACQUE BIANCHE IN PROGETTO
 - RETE ACQUE NERE ESISTENTI
 - RETE ACQUE NERE IN PROGETTO
 - POZZETTO SIFONATO PRECEDENTE ALLACCIO CAMERETTA ESISTENTE, DIM. 40x40 cm PROVVISIO DI CHIUSINO IN CEMENTO
 - POZZETTO D'ALLACCIO NUOVA RETE DI RACCOLTA ACQUE NERE, DIM. 40x40 cm PROVVISIO DI CHIUSINO IN CEMENTO
 - POZZETTO RETE FOGNE NERE ESISTENTE
 - POZZETTO RETE FOGNE BIANCHE ESISTENTE
 - POZZETTO D'ISPEZIONE IN PROGETTO PER RACCOLTA ACQUE NERE, DIM. 40x40 cm PROVVISIO DI CHIUSINO IN CEMENTO
 - POZZETTO D'ISPEZIONE PER RACCOLTA ACQUE BIANCHE IN PROGETTO

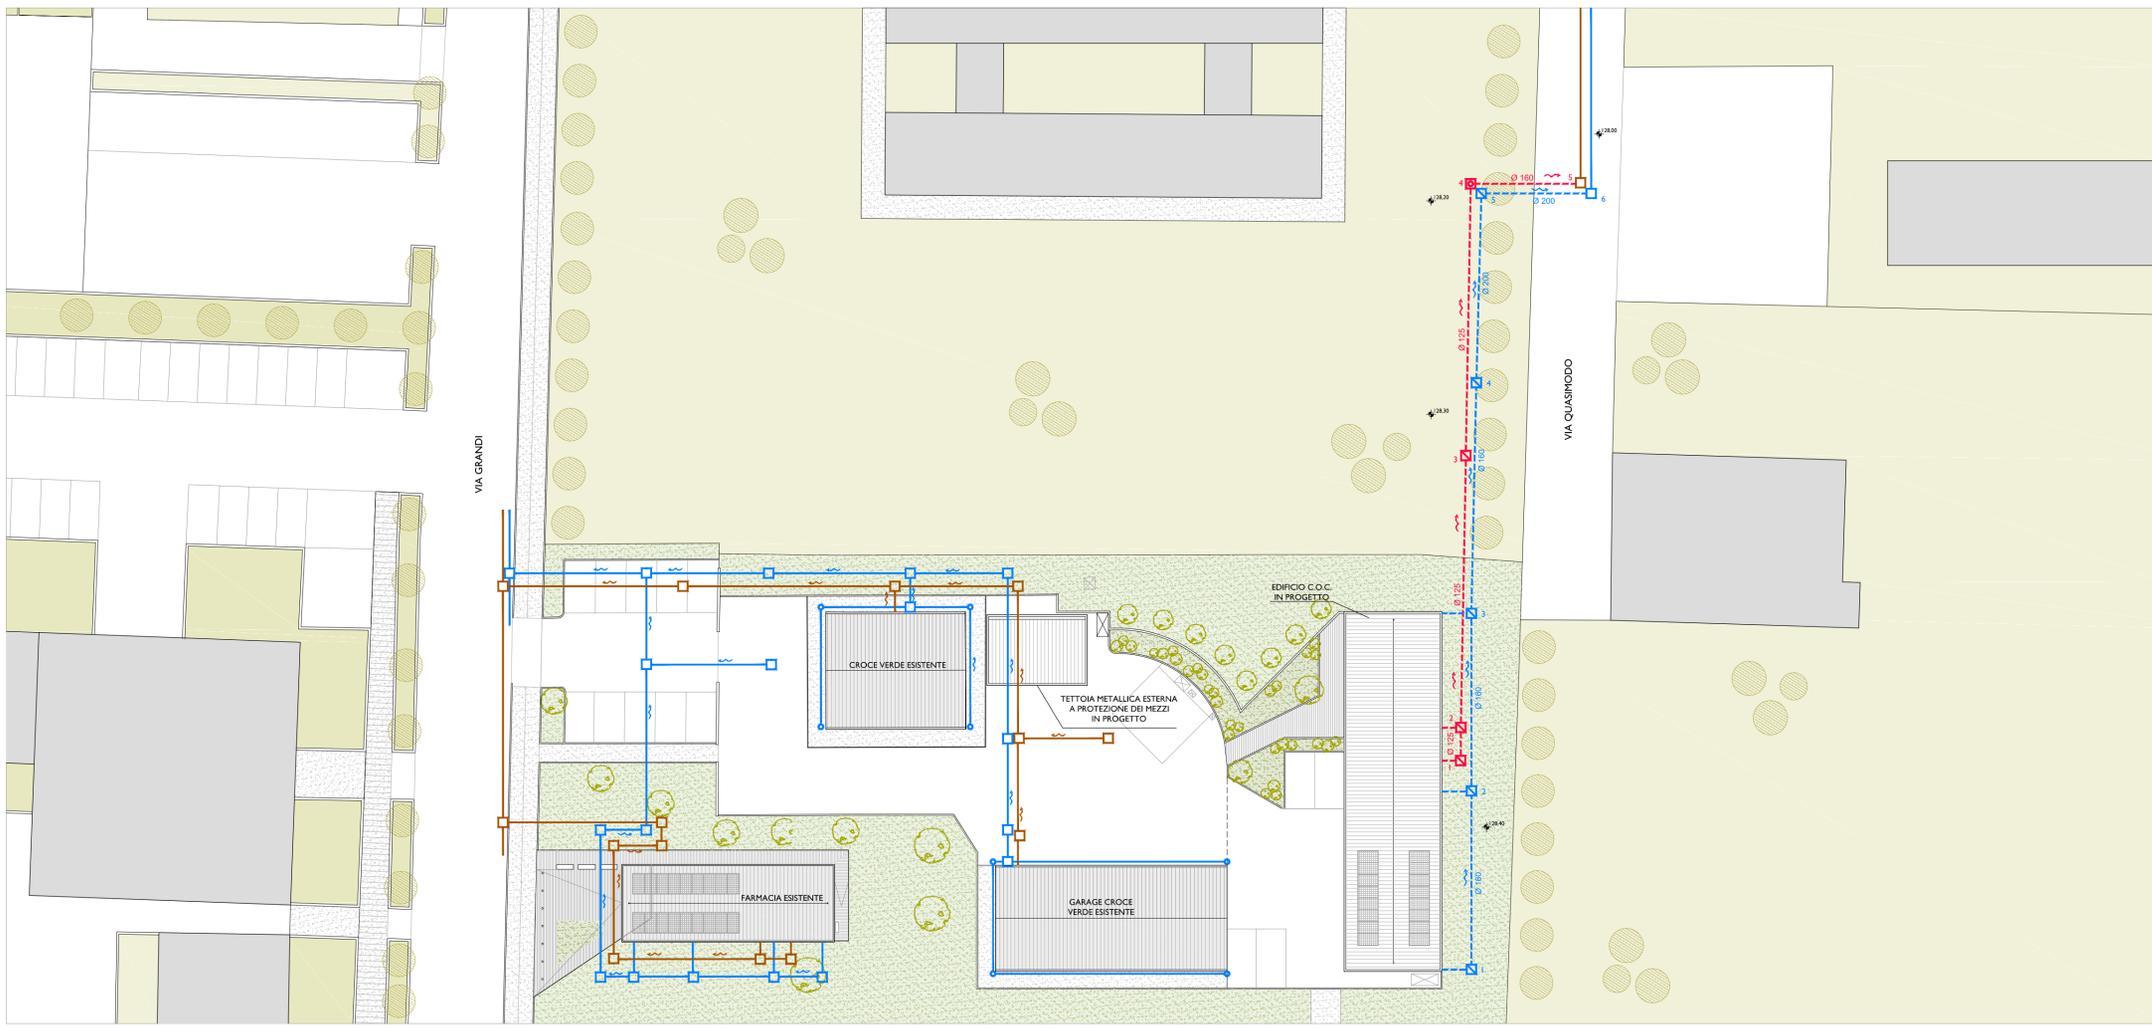

COMUNE DI ALBINEA

Provincia di Reggio Emilia
Piazza Cavicchioni n°8
AREA "L.L.P.P. - PATRIMONIO - AMBIENTE"

Titolo:
PROGETTO DEFINITIVO- ESECUTIVO RELATIVO ALLA REALIZZAZIONE DEL NUOVO CENTRO OPERATIVO COMUNALE (C.O.C.) DELLA PROTEZIONE CIVILE DI ALBINEA (RE) - 42020 - VIA GRANDI

Committente:
COMUNE DI ALBINEA
 Piazza Cavicchioni, 8 - 42020, Albinea (RE)
 tel: 0522 590211 - fax: 0522 590236 - pec: albinea@cert.provincia.re.it

Progettazione architettonica:
STUDIO M2R ARCHITETTURA - Ing. Luca Monti, Arch. Lorenzo Rapisarda
 Via Marelli di Cervarolo 30 - 42122 Reggio Emilia - tel: +39 0522 1714163 - fax: +39 0522 1714164
 P.IVA: 02202370355 - e-mail: info@enmedueerre.com - www.enmedueerre.com

M2R
STUDIO ARCHITETTURA

Gruppo di progetto: Arch. Lorenzo Rapisarda, Ing. Luca Monti, Arch. Marco Borghi

Progettazioni specialistiche:

Progetto impianti meccanici: Ing. Nicholas Ghidoni STUDIO HELICA Via Emilia Santo Stefano, n.31 42121 - Reggio Emilia (RE)	Progetti impianti elettrici: Ing. Enrico Camellini Via Procaccioni, n.12 42123 - Reggio Emilia (RE)	Progetto strutturale: Ing. Lorenzo Giordani Via Cogni, n.3 42124 - Reggio Emilia (RE)
---	---	------------------------------------------------------------------------------------------------

Data: Dicembre 2019	Titolo elaborato: PLANIMETRIA RETI ESTERNE rete fognaria acque bianche e acque nere	Scala: 1:300
-------------------------------	--------------------------------------------------------------------------------------------------	------------------------

Orientamento: 	Disciplina: ARCHITETTONICO	Fase operativa: PROGETTO DEFINITIVO ESECUTIVO
--------------------------	--------------------------------------	---------------------------------------------------------

Tecnici incaricati:

N. elaborato:
EA_16