

MATERIALI

CALCESTRUZZO:

- FONDAZIONI:

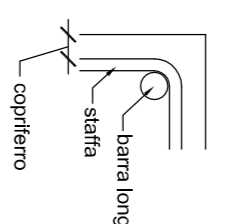
- d1 C25/30;
- d1 esplosiv. XC2
- copriferrò 30 mm
- Classe di consistenza S5
- Dmax inerti 30 mm

- ELEVAZIONI (travi, pilastri):



- d1 C25/30;
- d1 esplosiv. XC1
- copriferrò 26 mm
- Classe di consistenza S5
- Dmax inerti 20 mm

ACCIAIO:

- barre B450C
- rete elettrosaldata B450C



COMUNE DI ALBINEA
 Provincia di Reggio Emilia
 Piazza Cavalcioni n°8
 ARRA "L.L.P. - PATRIMONIO - AMBIENTE"

Titolo:
 PROGETTO DEFINITIVO - ESECUTIVO RELATIVO ALLA REALIZZAZIONE DEL NUOVO CENTRO OPERATIVO COMUNALE (C.O.C.) DELLA PROTEZIONE CIVILE DI ALBINEA ALBINEA (RE) - 42020 - VA GRANDI

Committente:
 COMUNE DI ALBINEA
 Piazza Cavalcioni, 8 - 42020, Albinea (RE)
 Tel. 0522 590211 - fax: 0522 590226 - Pec: albinedat@provincia.re.it

Progettazione architettonica:
 STUDIO M2R ARCHITETTURA - Ing. Luca Monti, Arch. Lorenzo Rapisarda
 Via Martiri di Genova, 36 - 42122 Reggio Emilia - Tel. +39 0522 371443 - Fax +39 0522 371444
 P.IVA: 02202030535 - e-mail: info@studioem.com - www.studioem.com

Progettazioni specialistiche:

Progetti Informati meccanici: Ing. Nicola Schiavi STUDIO HEICA Via Emilia Sesto Stefano, n.31 42121 - Reggio Emilia (RE)	Progetti Informati idraulici: Ing. Enrico Camellini Via Procaccini, n.12 42123 - Reggio Emilia (RE)	Progetti strutturali: Ing. Lorenzo Gaudenzi Via Caprai, n.3 42124 - Reggio Emilia (RE)
---	--	---

Data:

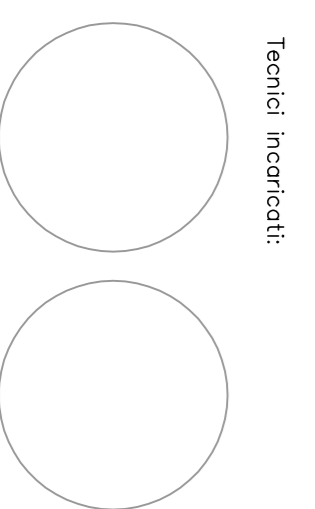
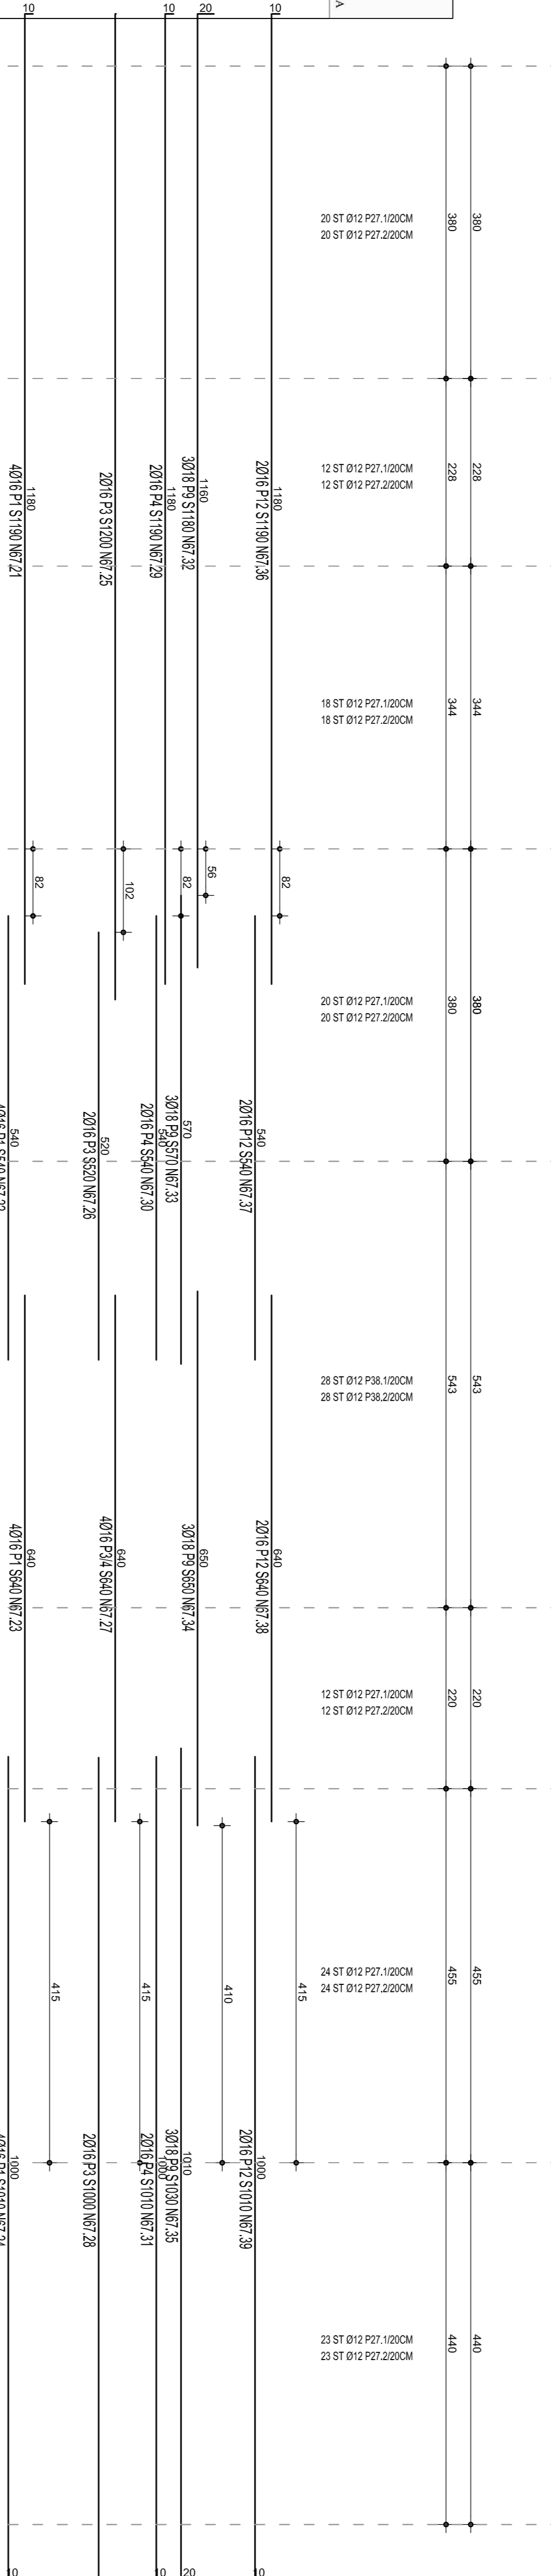
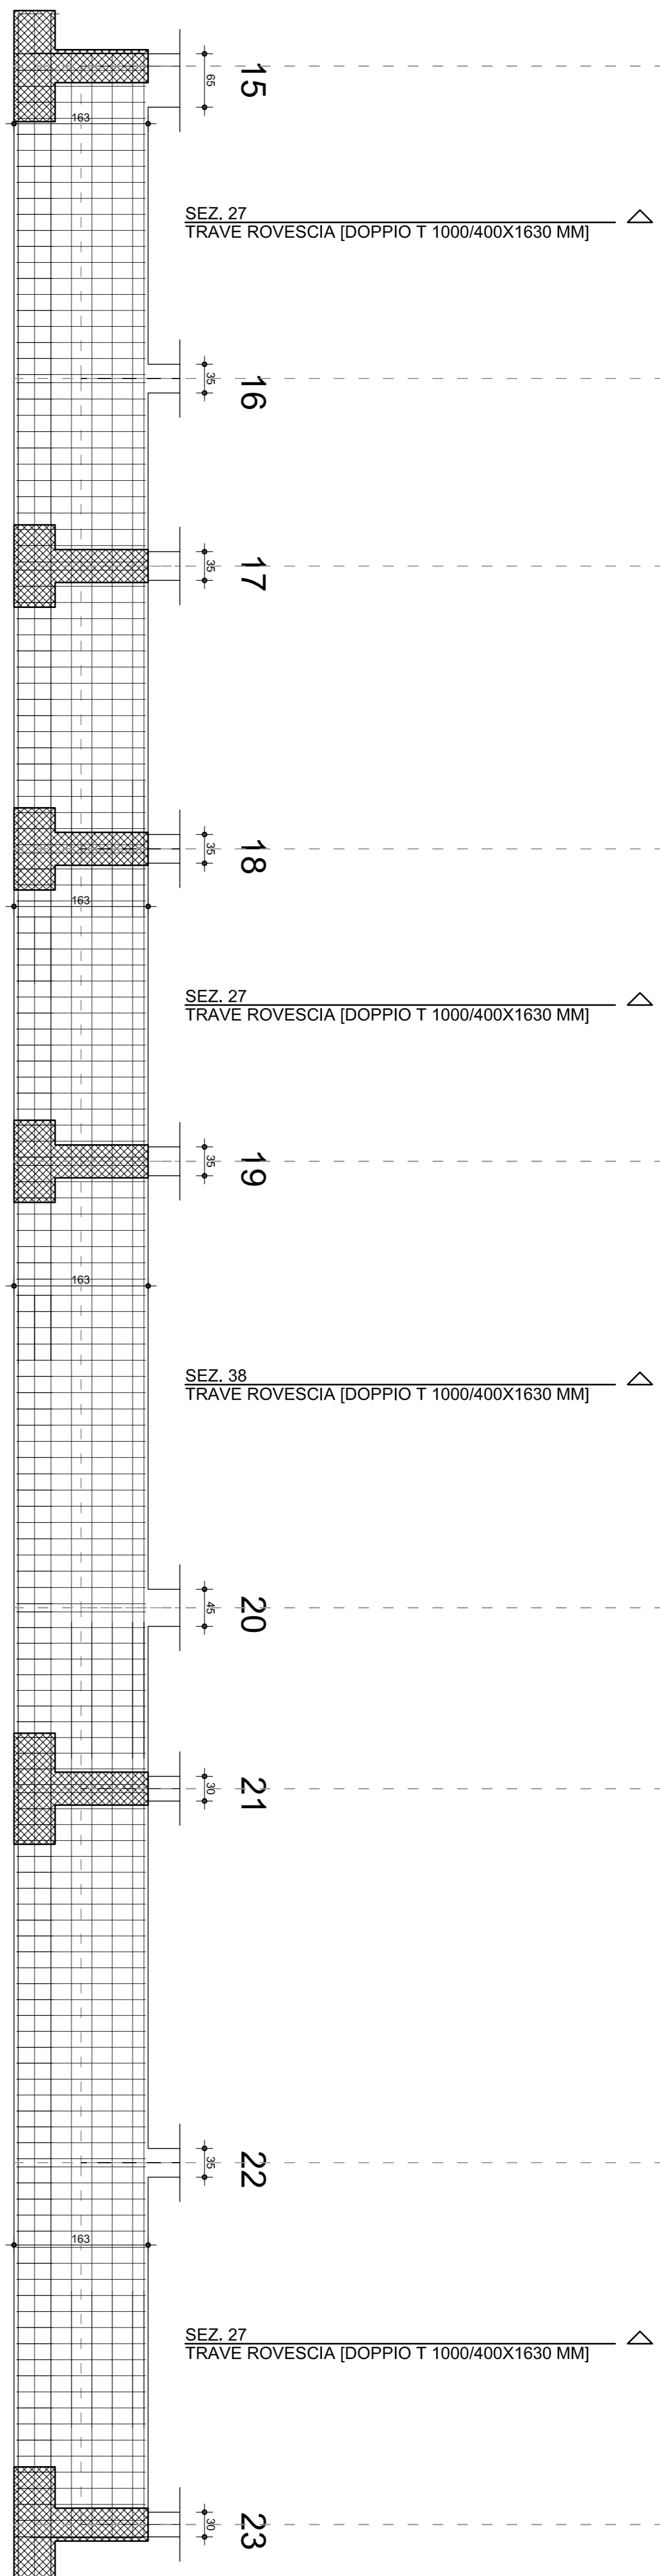
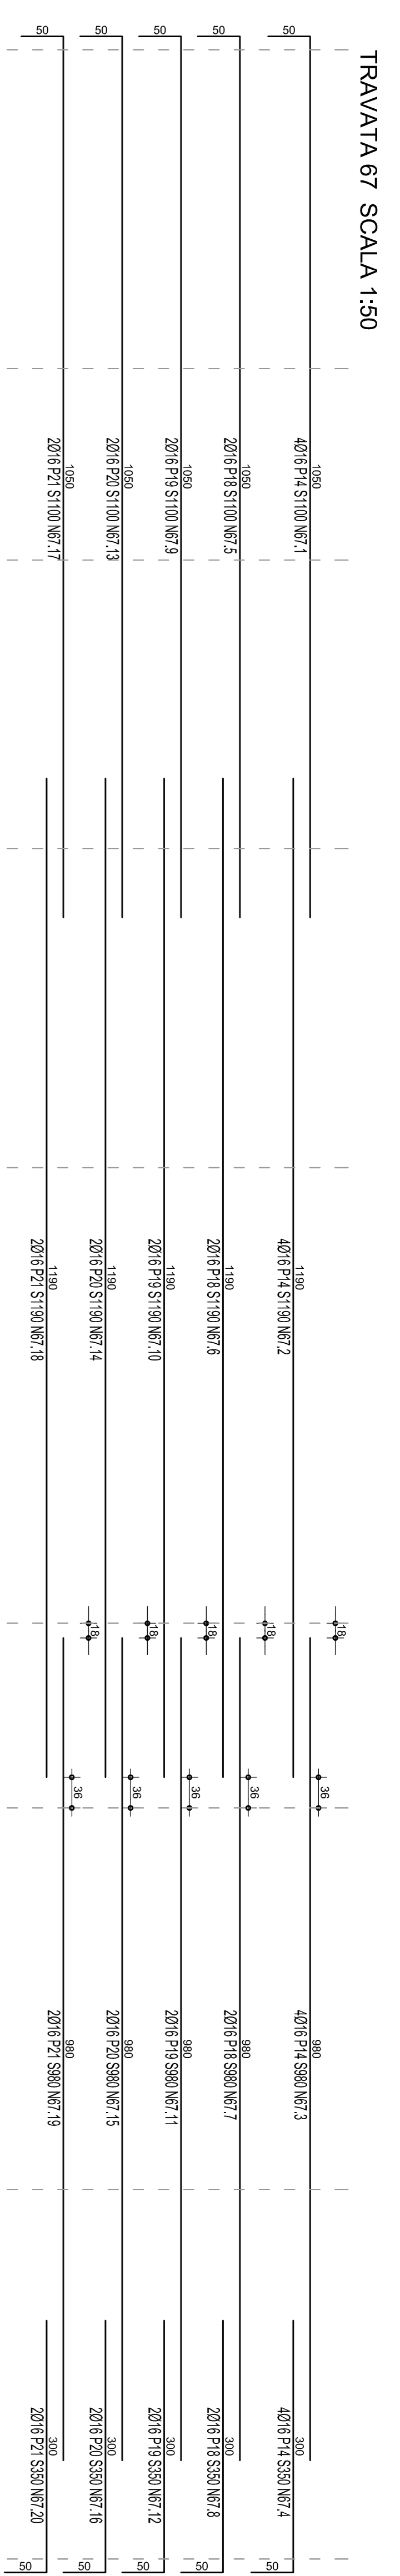
Titolo elaborato:	Scala:
TRAVI DI FONDAZIONE	1:50

Orientamento:

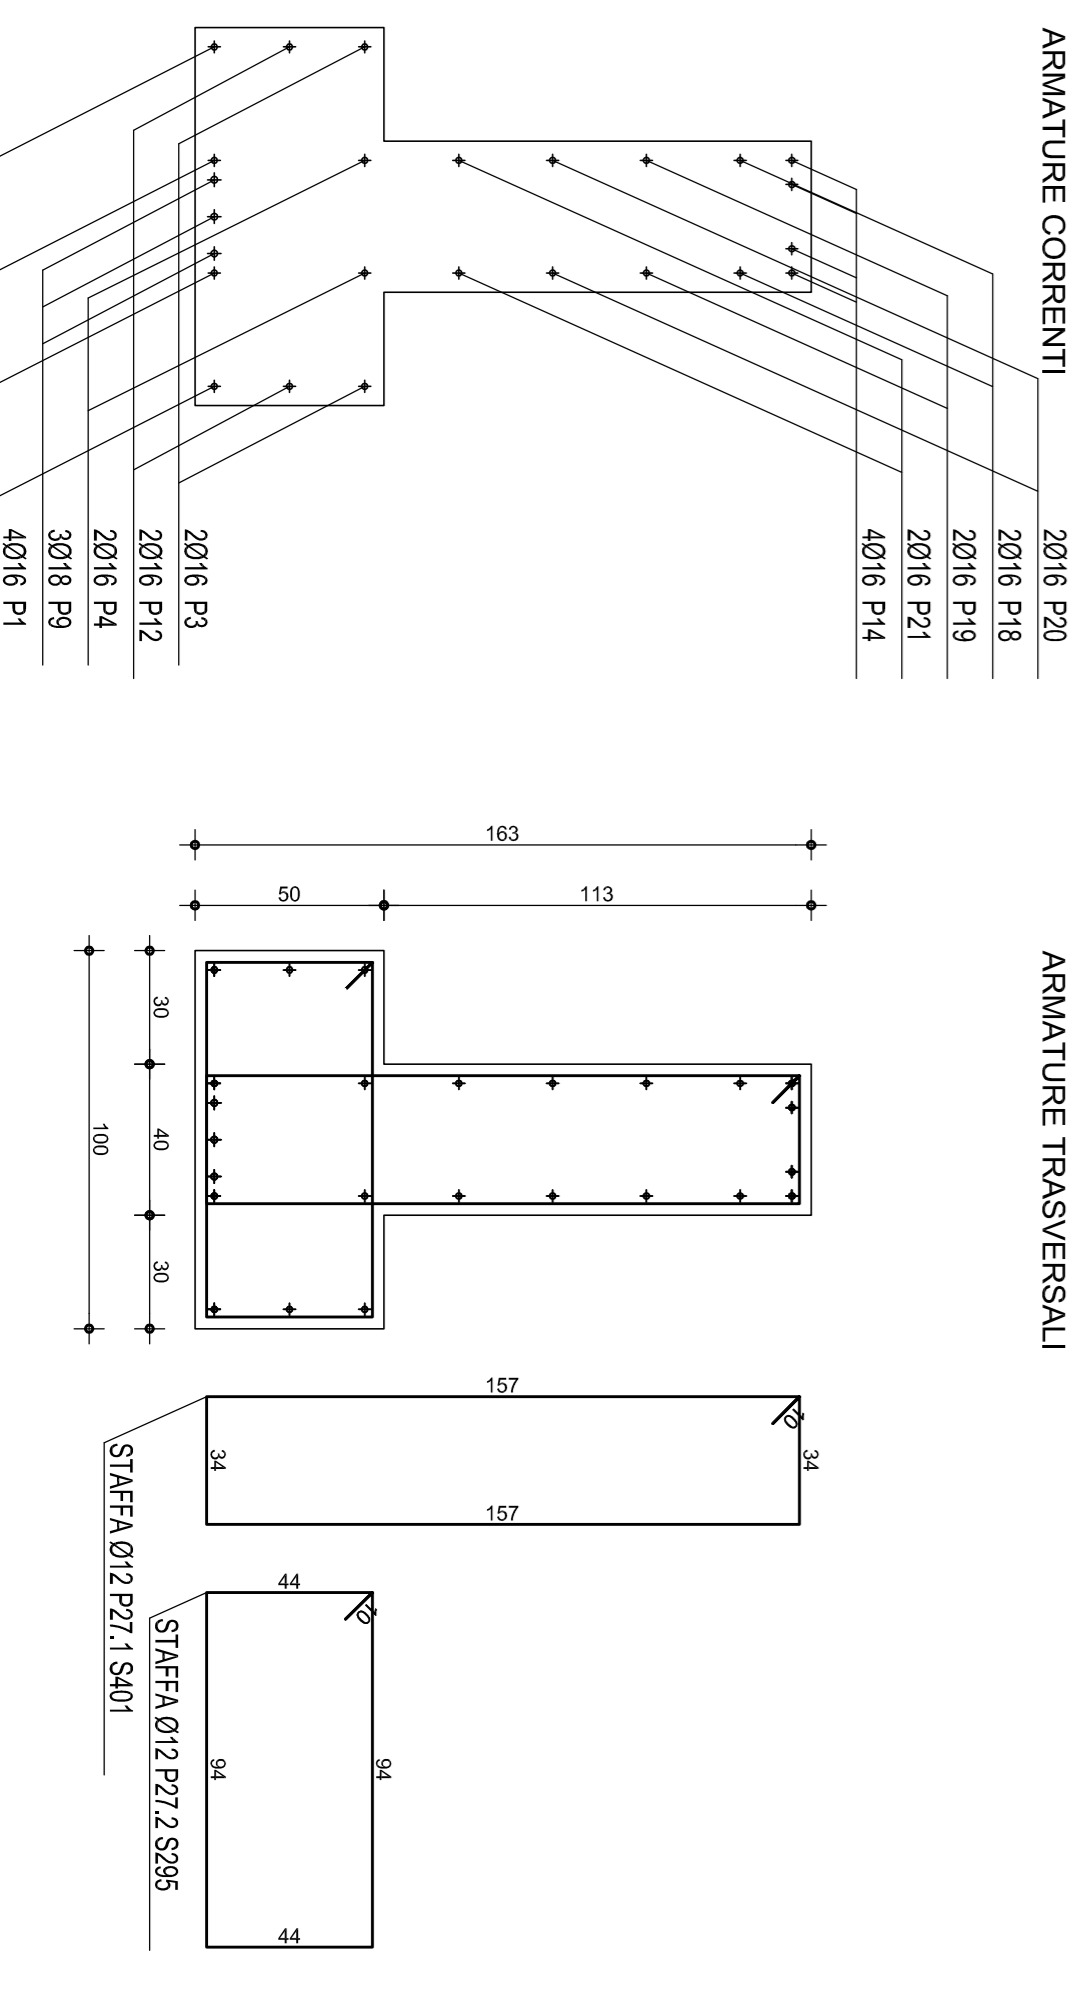
Disciplina:	Fase operativa:
ELABORATI STRUTTURALI	PROGETTO DEFINITIVO ESECUTIVO

Tecnici incaricati:

N. elaborato: **ES_05**

SEZIONE 27 (TRAVE ROVESCIA [DOPPIO T 1000/400X1630 MM]) SCALA 1:20



SEZIONE 38 (TRAVE ROVESCIA [DOPPIO T 1000/400X1630 MM]) SCALA 1:20

