MATERIALI

CALCESTRUZZO:

- FONDAZIONI:

  cl. C25/30;

  cl. esposiz. XC2

  copriferro 30 mm

  Classe di consistenza S5

  Dmax inerti 30 mm

- ELEVAZIONI (travi, pilastri):

  cl. C25/30;

  cl. esposiz. XC1

  copriferro 26 mm

  Classe di consistenza S5

  Dmax inerti 20 mm

ACCIAIO:

- barre B450C
- rete elettrosaldata B450C

COMUNE DI ALBINEA

Provincia di Reggio Emilia

Piazza Cavicchioni n°8

AREA "LL.PP. - PATRIMONIO - AMBIENTE"

COMUNE DI ALBINEA

COMUNE DI ALBINEA

Titolo:

PROGETTO DEFINITIVO–ESECUTIVO RELATIVO ALLA REALIZZAZIONE DEL NUOVO CENTRO OPERATIVO COMUNALE (C.O.C.) DELLA PROTEZIONE CIVILE DI ALBINEA
ALBINEA (RE) – 42020 – VIA GRANDI

Committente:

COMUNE DI ALBINEA
Piazza Cavicchioni, 8 - 42020, Albinea (RE)
tel: 0522 590211 – fax: 0522 590236 – pec: albinea@cert.provincia.re.it

Progettazione architettonica:

STUDIO M2R ARCHITETTURA – Ing. Luca Monti, Arch. Lorenzo Rapisarda
Via Martiri di Cervarolo 30, 42122 Reggio Emilia – tel: +39 0522 1714163 – fax: +39 0522 1714164
P.IVA: 02202370355 – e-mail: info@emmedueerre.com – www.emmedueerre.com

STUDIO M2R ARCHITETTURA

Gruppo di progetto: Arch. Lorenzo Rapisarda, Ing. Luca Monti, Arch. Marco Borghi

Progettazioni specialistiche:

Progetto impianti meccanici:	Progetti impianti elettrici:	Progetto strutturale:
Ing. Nicholas Ghidoni_STUDIO HELICA Via Emilia Santo Stefano, n.31 42121 - Reggio Emilia (RE)	Ing. Enrico Camellini Via Procaccini, n.12 42123 - Reggio Emilia (RE)	Ing. Lorenzo Giordani Via Cagni, n.3 42124 - Reggio Emilia (RE)

Data:	Titolo elaborato:	Scala:
Dicembre 2019 1) Agg. Maggio 2020	TRAVI DI COPERTURA	1:50

Orientamento:	Disciplina:	Fase operativa:
	ELABORATI STRUTTURALI	PROGETTO DEFINITIVO ESECUTIVO

Tecnici incaricati:

N. elaborato:

ES_18

PR_2019_42

TRAVATA 90 SCALA 1:50

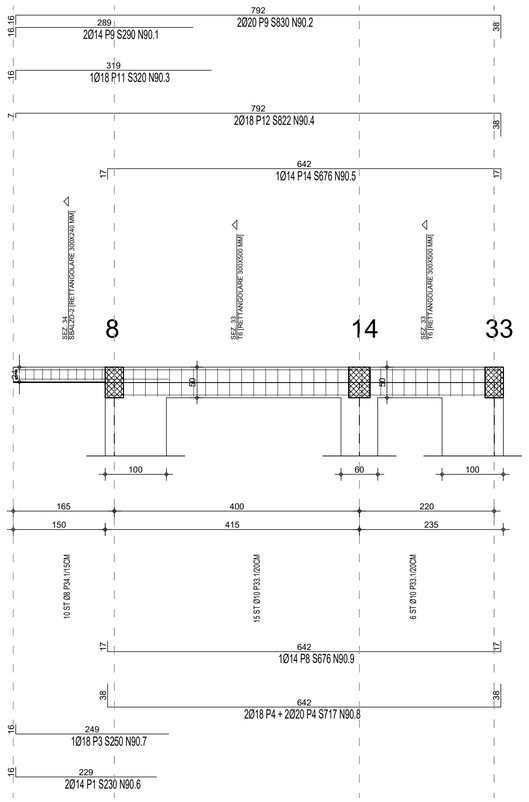

TRAVATA 87 SCALA 1:50

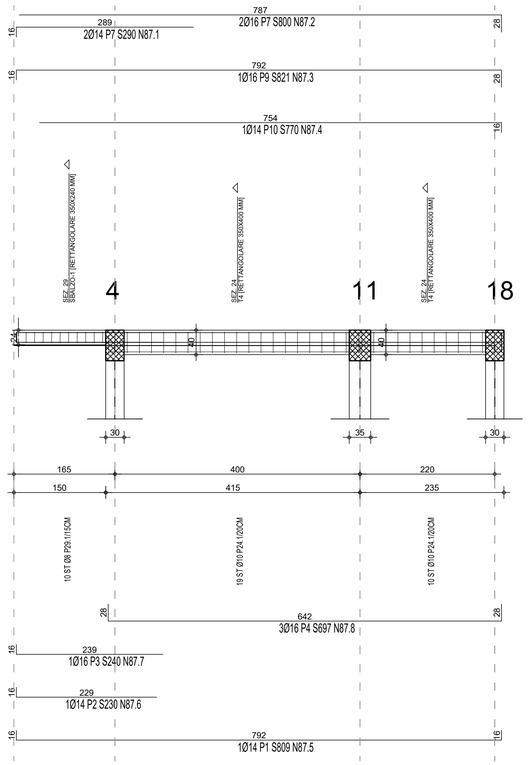

TRAVATA 89 SCALA 1:50

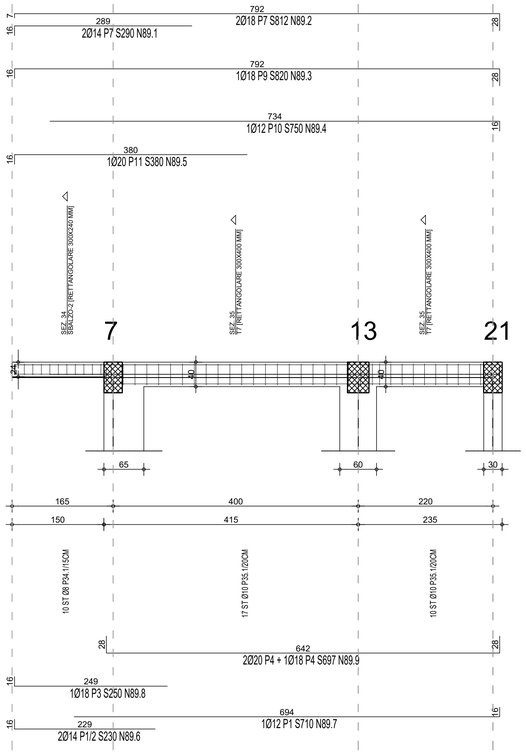

SEZIONE 34 (SBALZO-2 [RETTANG. 300X240 MM]) SCALA 1:20

ARMATURE CORRENTI

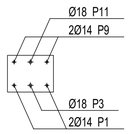

ARMATURE TRASVERSALI

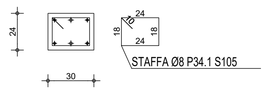

SEZIONE 29 (SBALZO-1 [RETTANG. 350X240 MM]) SCALA 1:20

ARMATURE CORRENTI

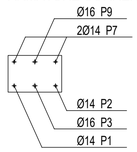

ARMATURE TRASVERSALI

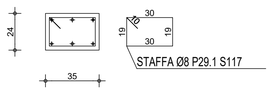

SEZIONE 34 (SBALZO-2 [RETTANG. 300X240 MM]) SCALA 1:20

ARMATURE CORRENTI

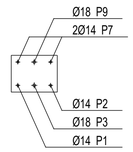

ARMATURE TRASVERSALI

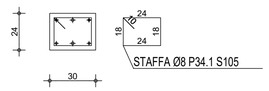

SEZIONE 33 (T6 [RETTANGOLARE 300X500 MM]) SCALA 1:20

ARMATURE CORRENTI

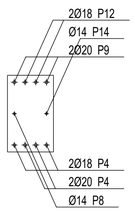

ARMATURE TRASVERSALI

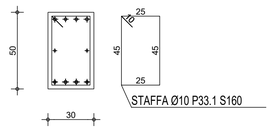

SEZIONE 24 (T4 [RETTANGOLARE 350X400 MM]) SCALA 1:20

ARMATURE CORRENTI

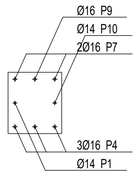

ARMATURE TRASVERSALI

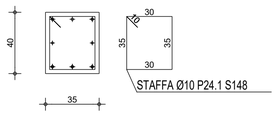

SEZIONE 35 (T7 [RETTANGOLARE 300X400 MM]) SCALA 1:20

ARMATURE CORRENTI

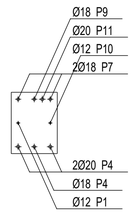
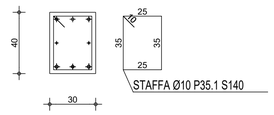
ARMATURE TRASVERSALI