

MATERIALI

CALESTRUZZO:

- FONDAZIONI:

dI C28/30:

dI esposit. XC2
copriferro 30 mm
Classe di consistenza S5

Dmax inerti 30 mm

ACCIAIO PER C.A.:

- barre B450C

ACCIAIO PER CARPENTERIA


- S275 fyk=275MPa ftk=430MPa

FUNI E MORSETTERIE


- AISI 316 fyk=1470MPa ftk=1570MPa

RESINA PER INGHISAGGI


Resina epossidica tipo Hilti HIT-HY 200A con HIT-V

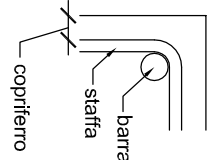


PIANTA FONDAZIONI scala 1:50

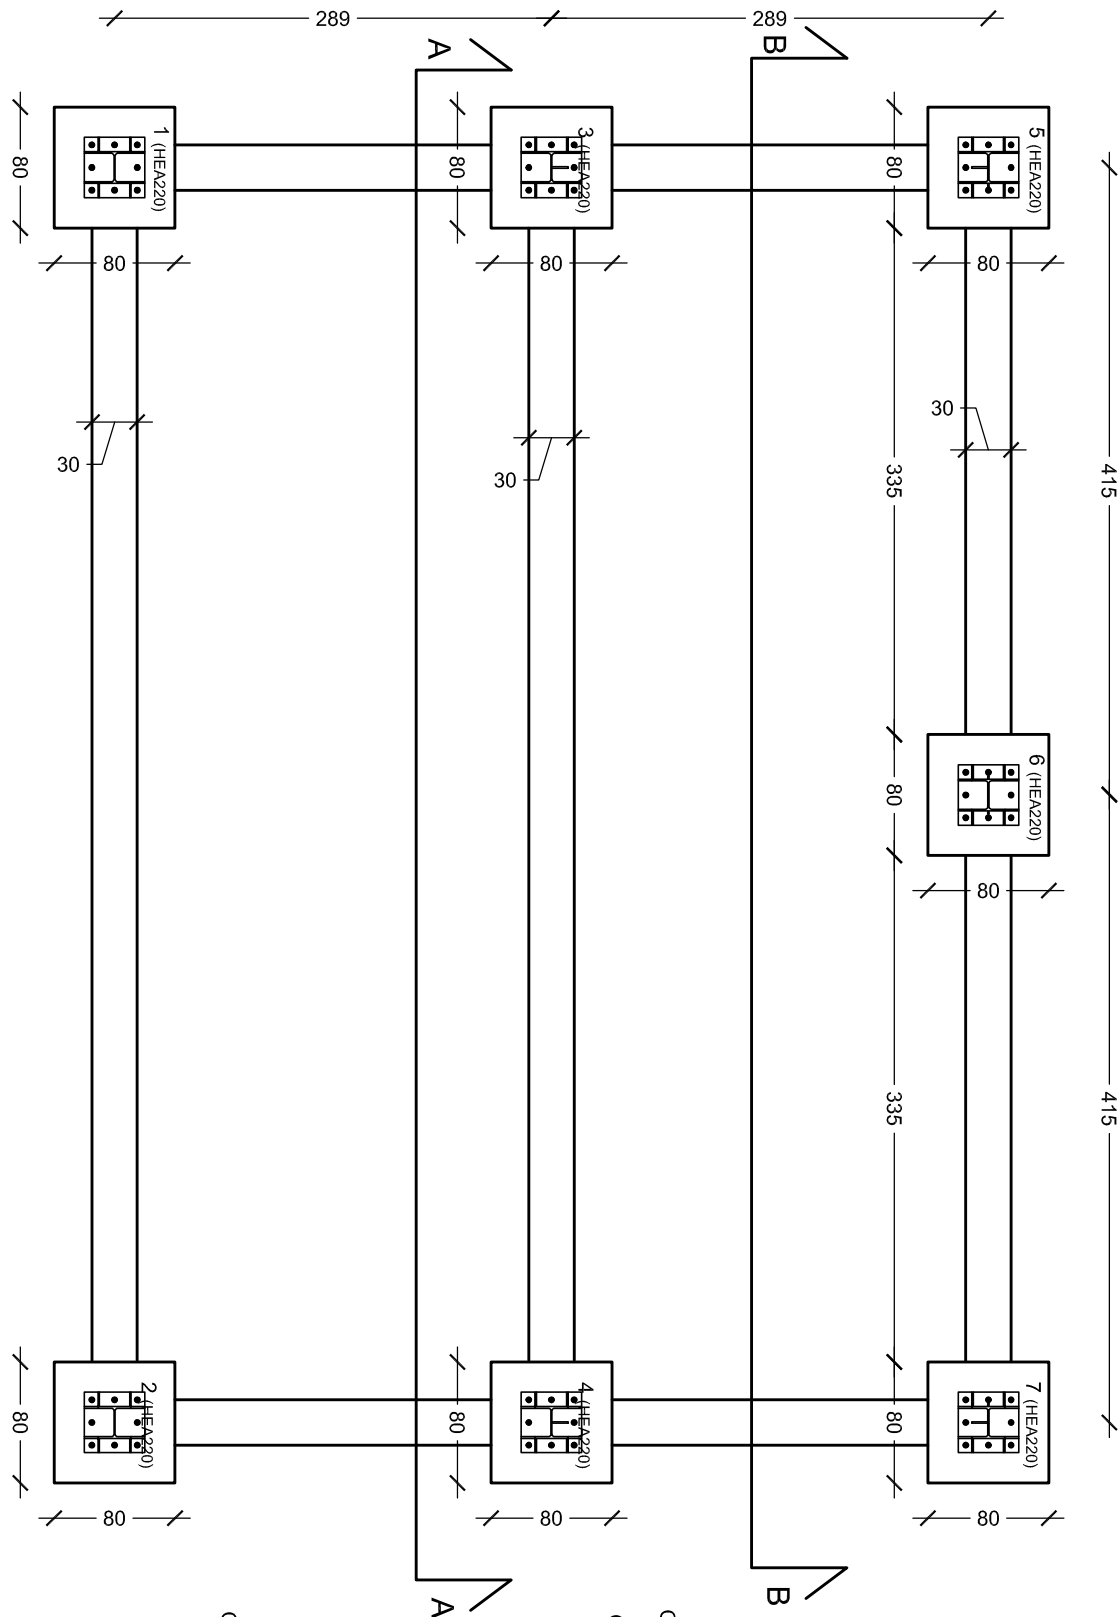


PIANTA COPERTURAscala 1:50

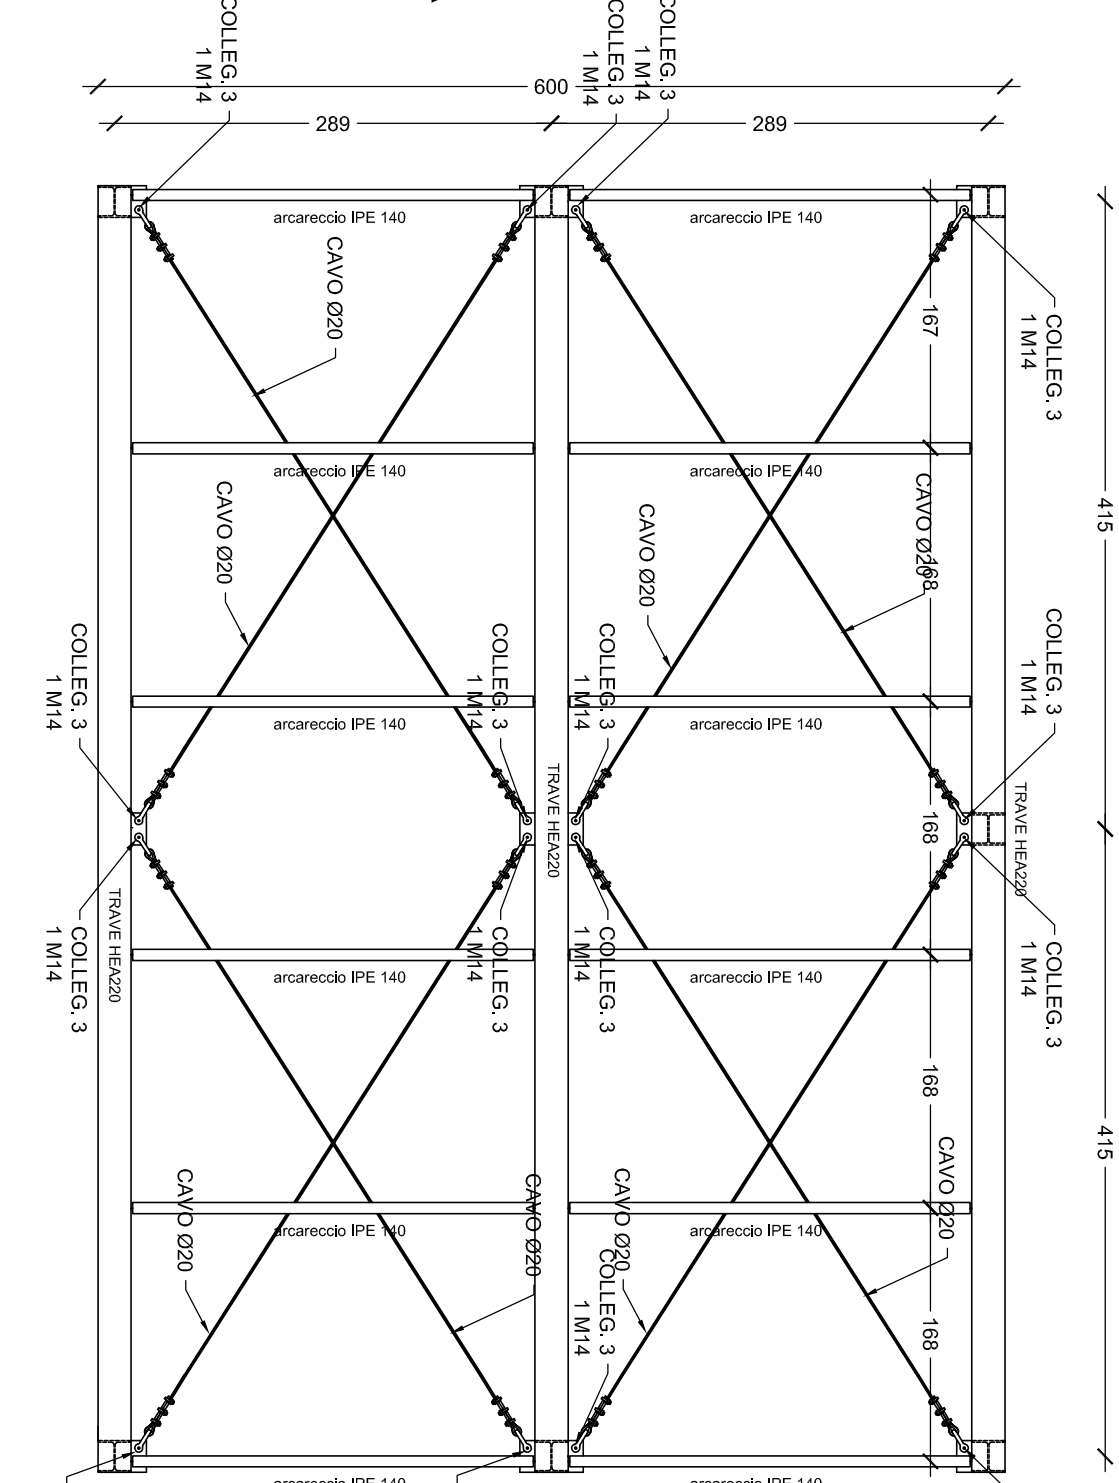


TRAVATA 1-3-5-2-4-7 SCALA 1:50

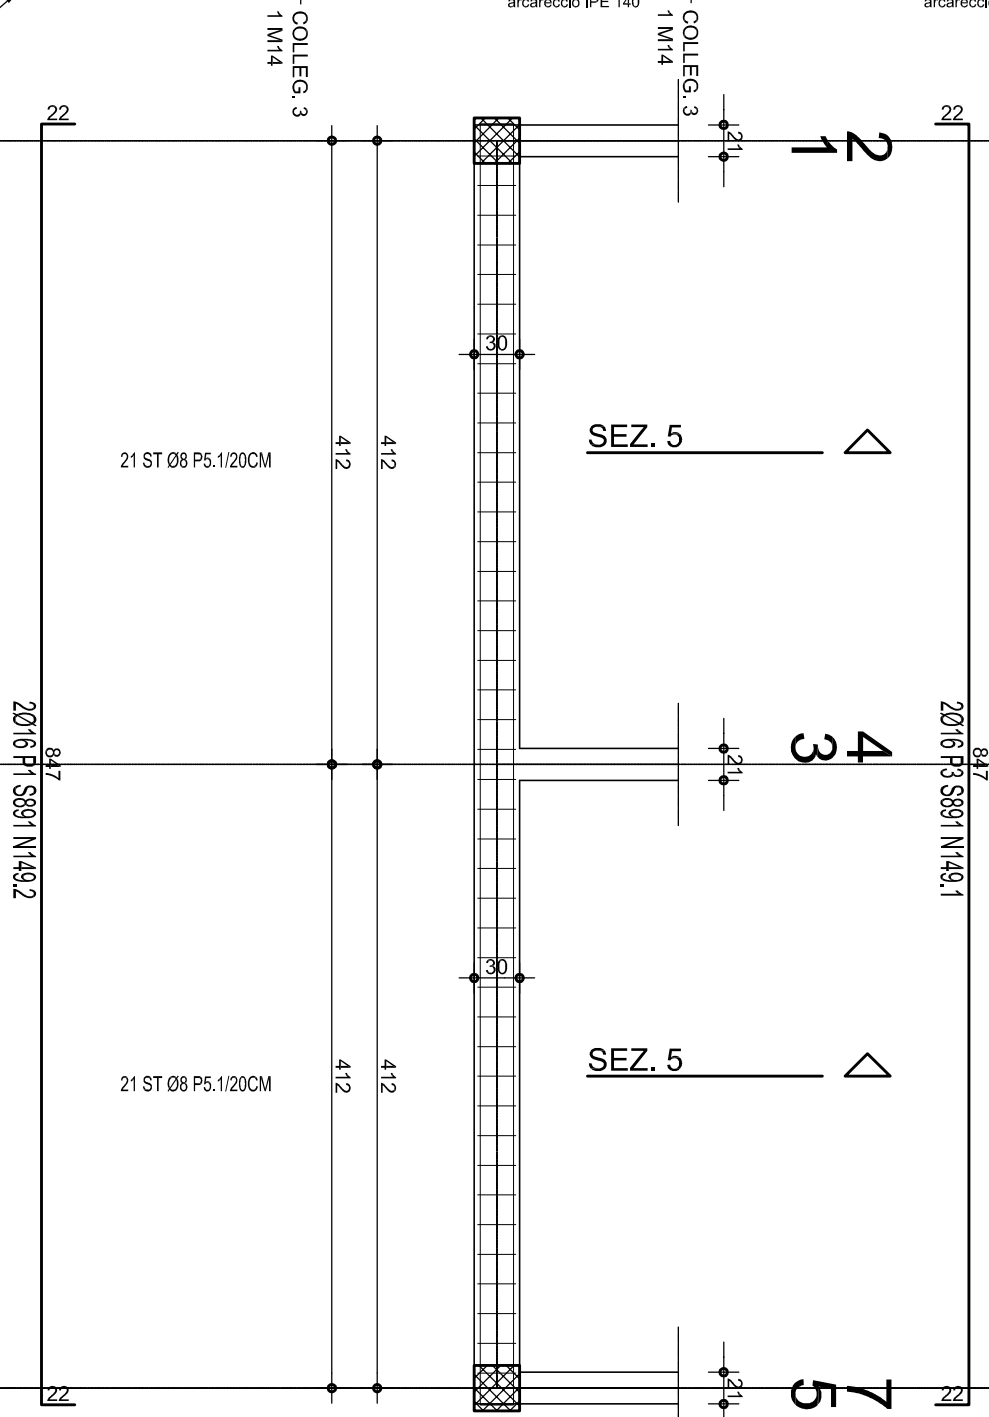


ARMATURA PLINTO Scala 1:20

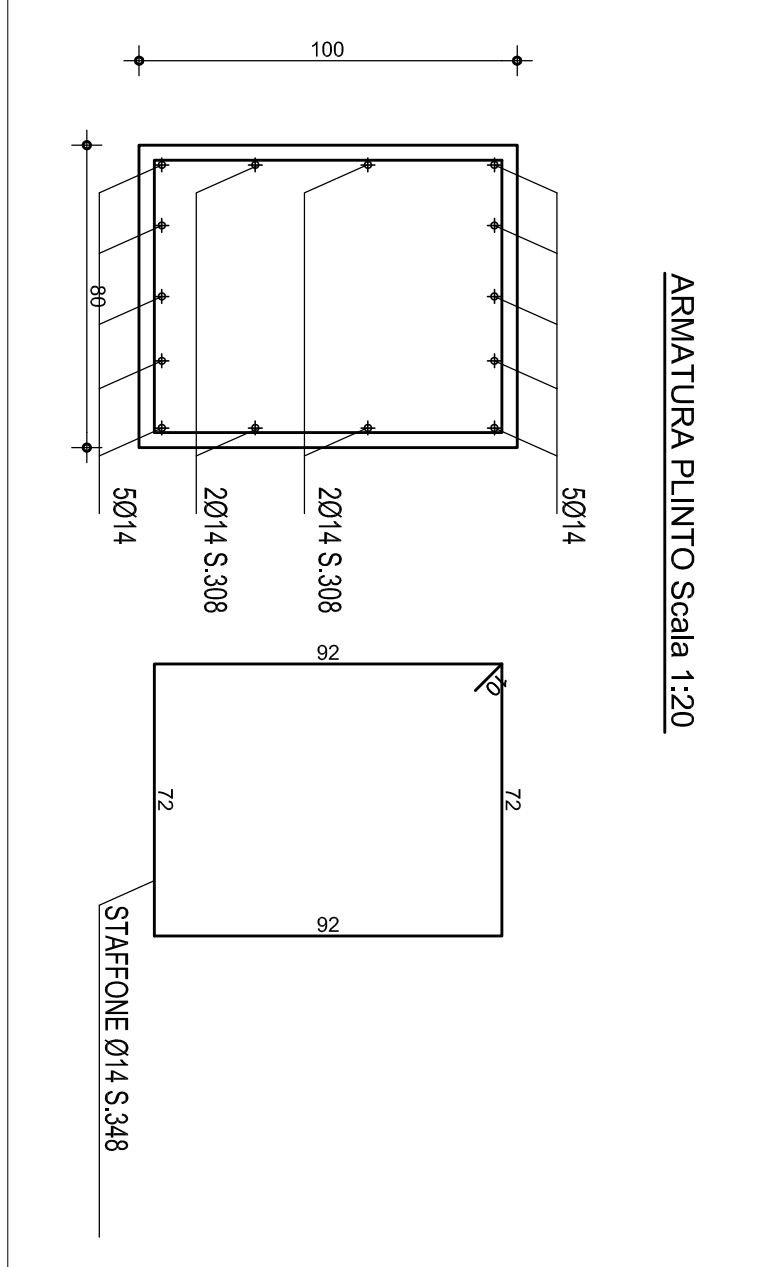


SEZIONE AA

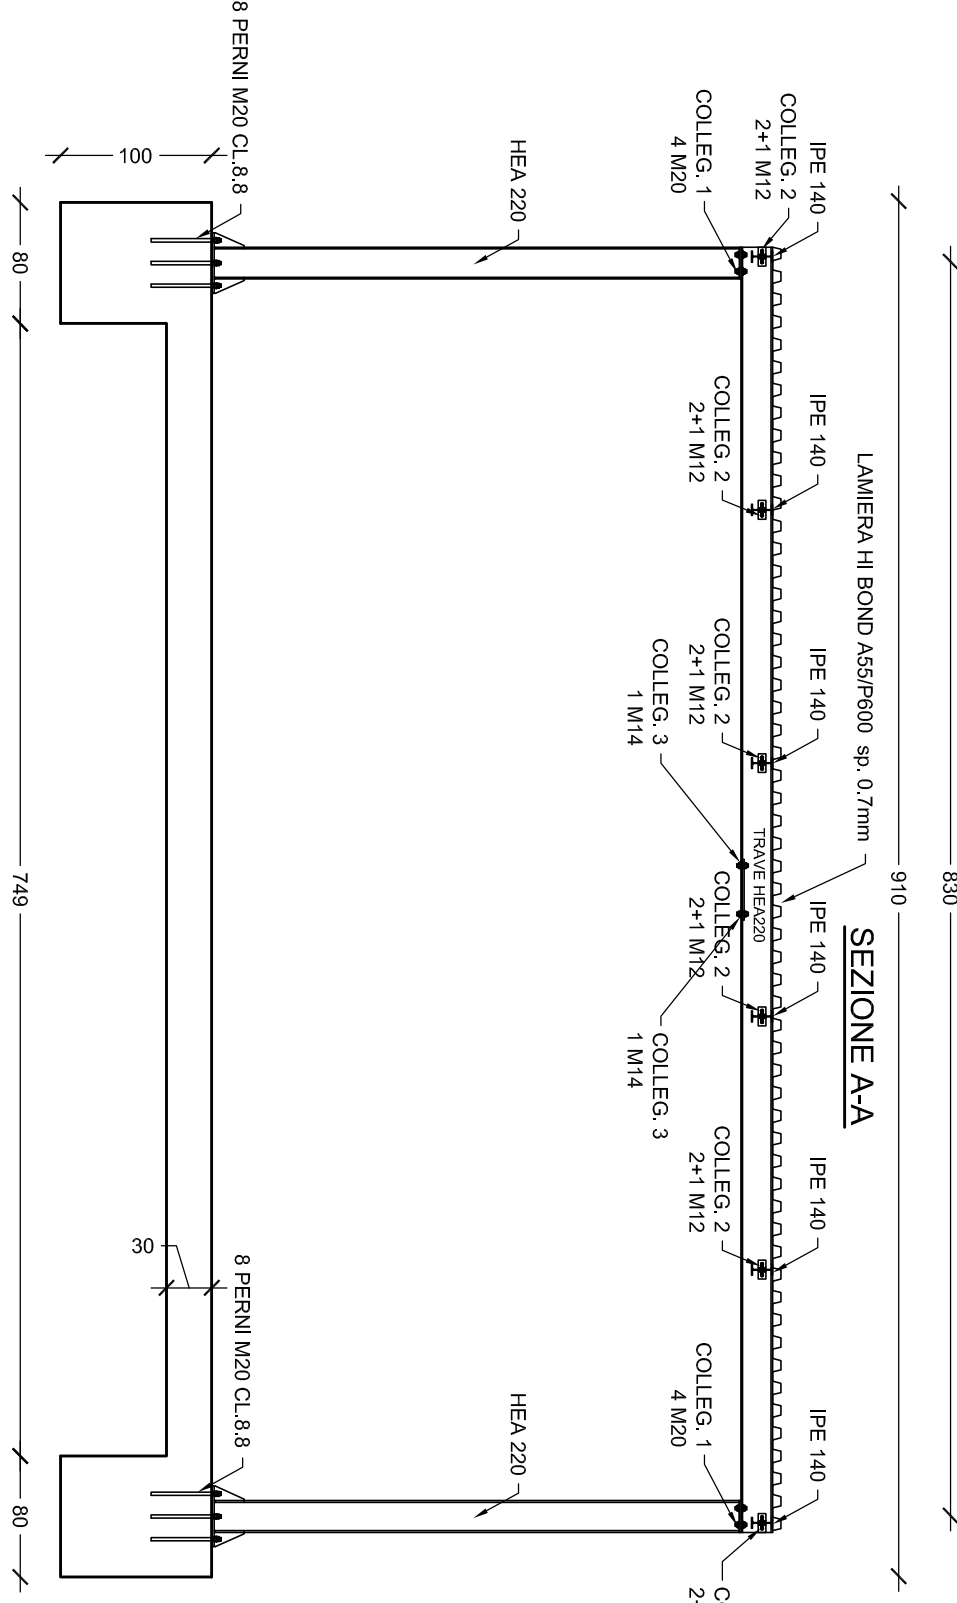

SEZIONE BB

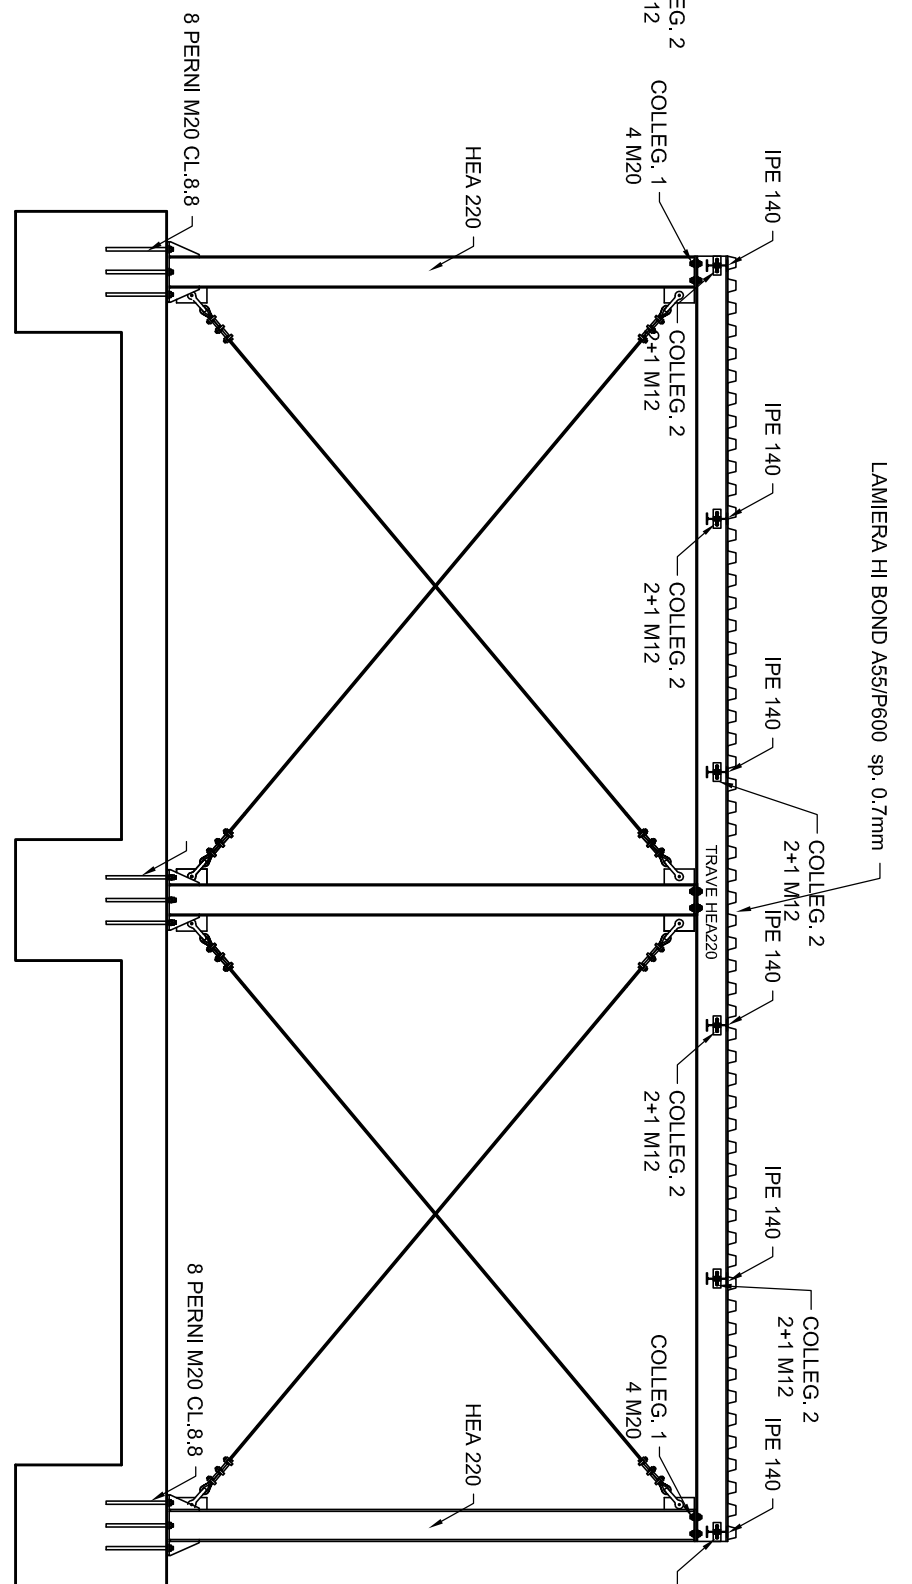

SEZIONE 5 (FOND RETTANGOLARE 300X300 MM) SCALA 1:20

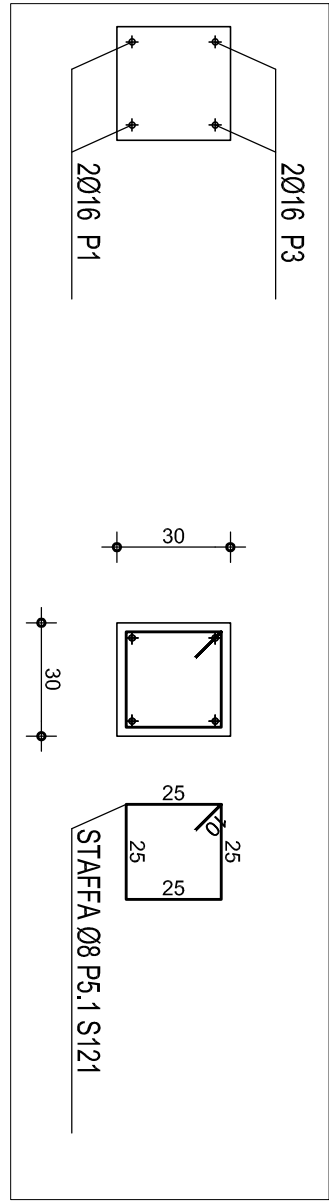

COMUNE DI ALBINEA

Provincia di Reggio Emilia
Piazza Cavichioni n°8

AREA "11.P. - PATRIMONIO - AMBIENTE"



Indirizzo

PROGETTO DEFINITIVO-ESECUTIVO RELATIVO ALLA REALIZZAZIONE DEL NUOVO CENTRO OPERATIVO COMUNALE (C.O.C.) DELLA PROTEZIONE CIVILE DI ALBINEA ALBINEA (RE) - 42020 - VIA GRANDI

Comitato Locale

COMUNE DI ALBINEA
Piazza Cavichioni, 8 - 42020, Albinea (RE)
tel. 0522 590211 - fax 0522 590228 - pec: albinea@comune.albinea.re.it

Progettazione architettonica

STUDIO M2R ARCHITETTURA - Ing. Luca Monti, Arch. Lorenzo Rapisarda
Via Martiri d'Evora 36, 42022 Reggio Emilia - tel. +39 0522 171413 - fax +39 0522 171414
P.IVA: 0220210355 - e-mail: info@studioM2R.com - www.studioM2R.com

Gruppo di progetto: Arch. Lorenzo Rapisarda, Ing. Luca Monti, Arch. Marco Bignardi

Progettazione specialistica

Progettazione specialistica:
Ing. Niccolò Carlini STUDIO HELICA
Via Emilia Santo Stefano, n.31
42121 - Reggio Emilia (RE)

Progettazione specialistica:
Ing. Lorenzo Gaudenzi
Via Cavour, n.3
42124 - Reggio Emilia (RE)

Progetto

Particolari costruttivi: TETTOIA


Disegno

Disegno: ELABORATI STRUTTURALI

Progetto


Progetto: PROGETTO DEFINITIVO ESECUTIVO

Tecnici incaricati:

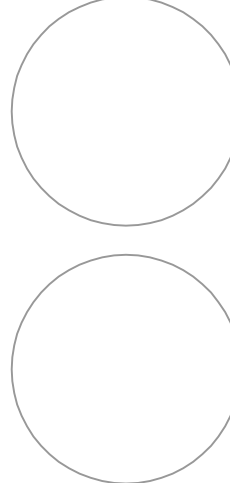


ES_20


PROSPETTO SUD

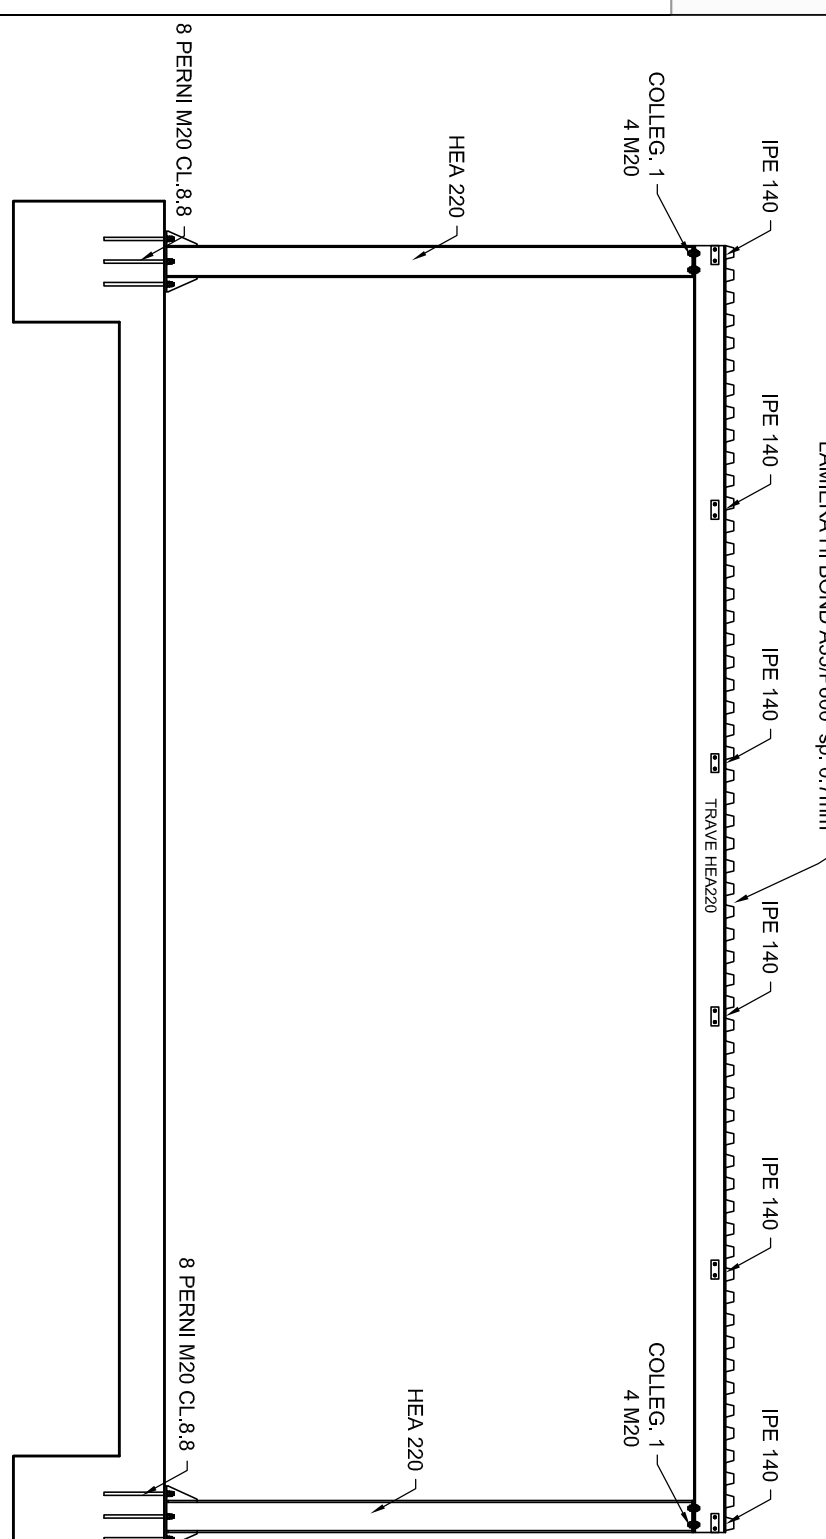


PROSPETTO EST

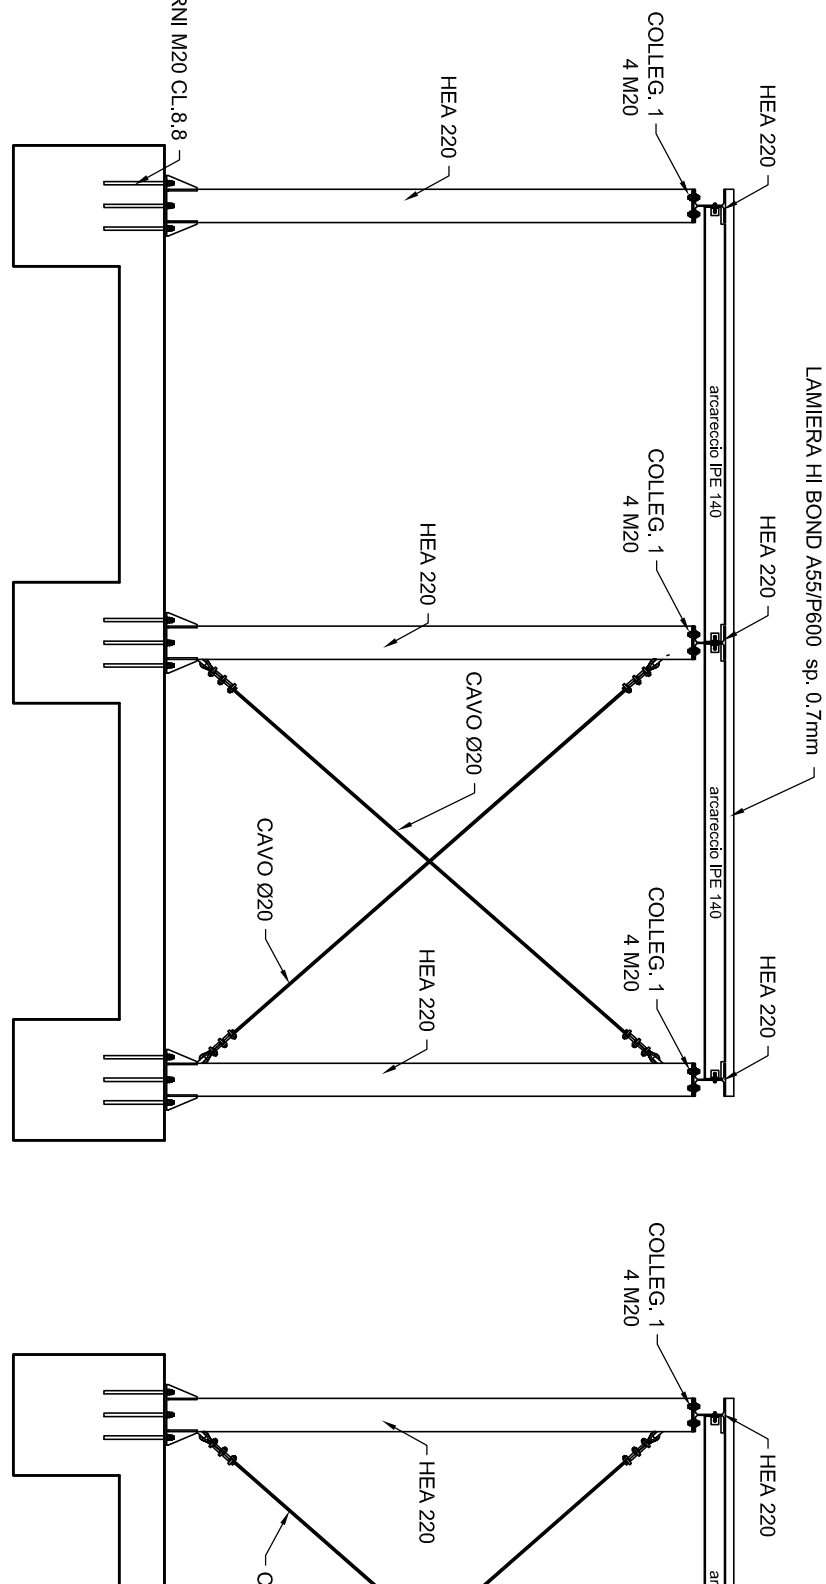


PROSPETTO OVEST

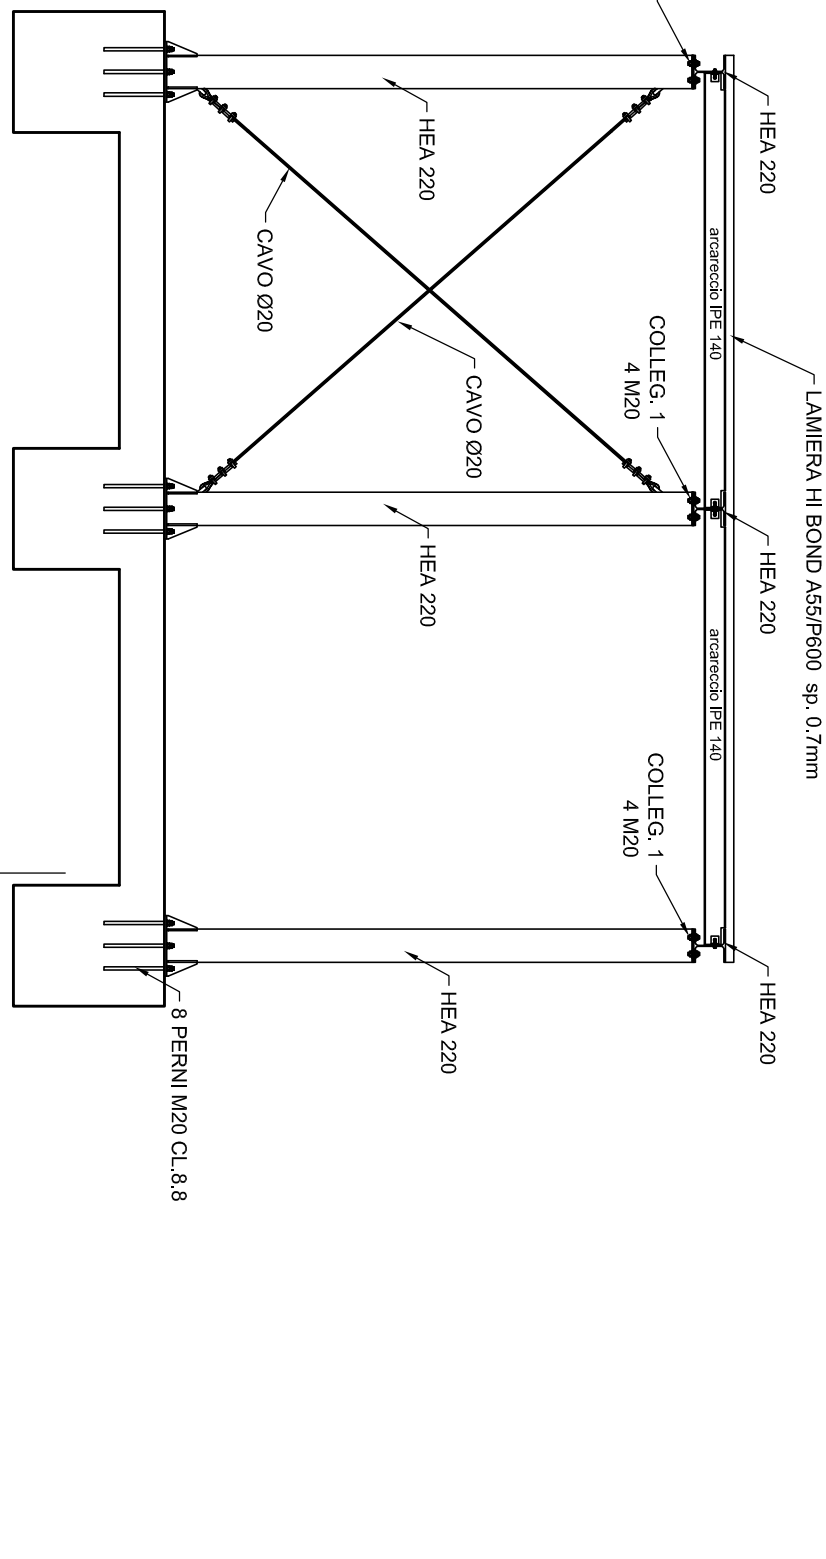


FOND 1-2-3-4 SCALA 1:50

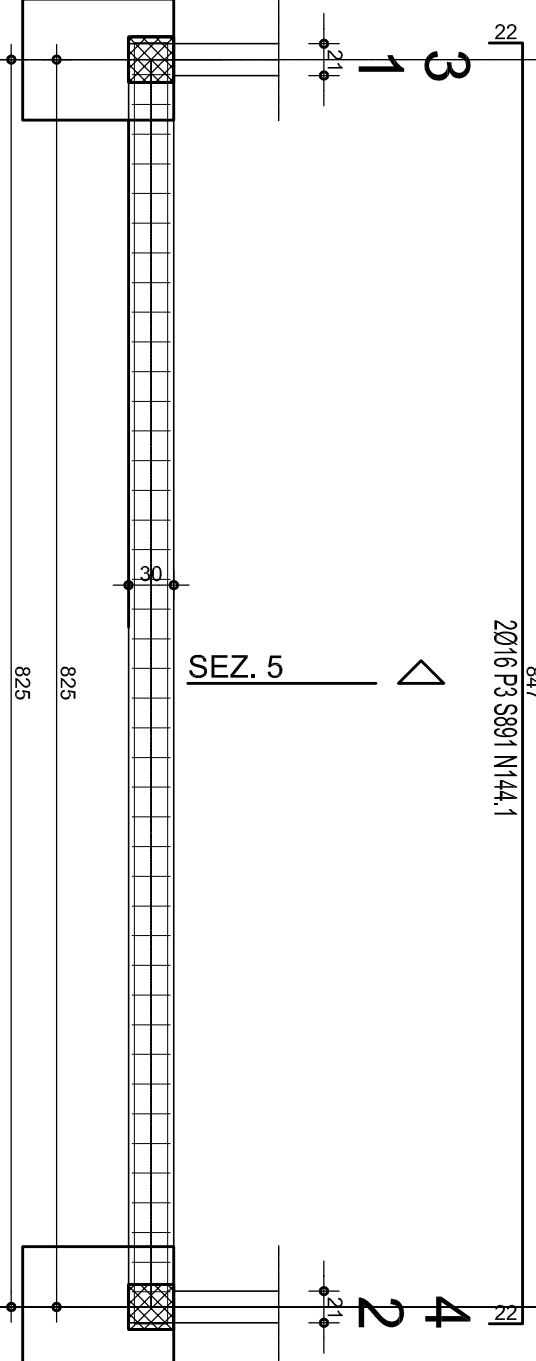

FOND 5-6-7 SCALA 1:50

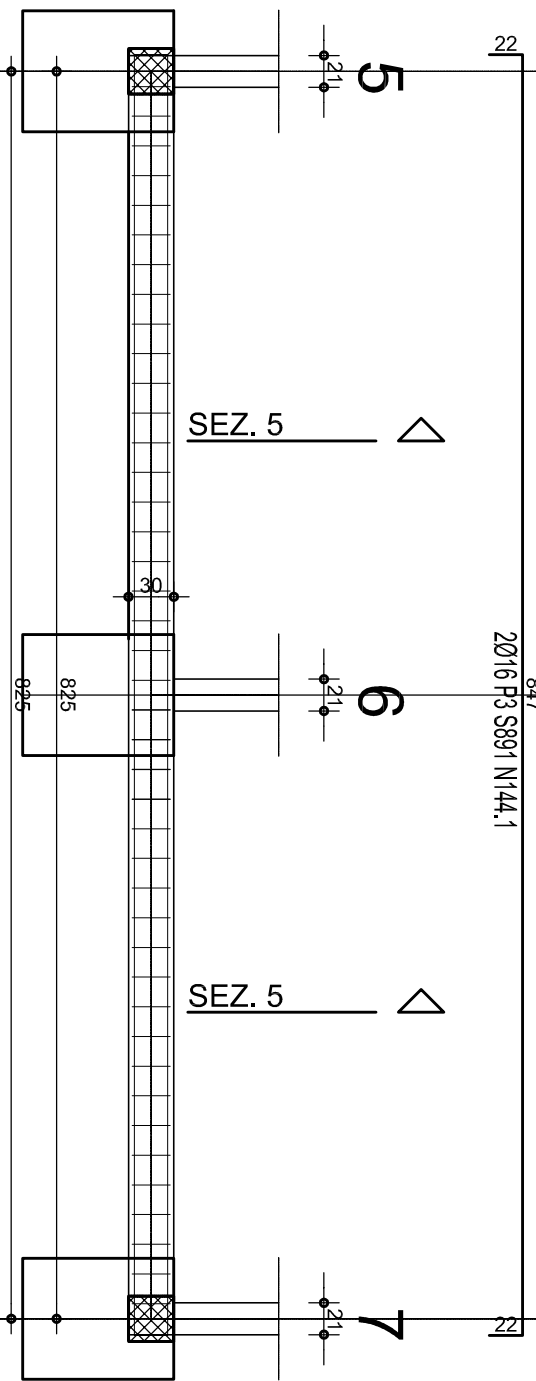

SEZIONE 5 (FOND RETTANGOLARE 300X300 MM) SCALA 1:20

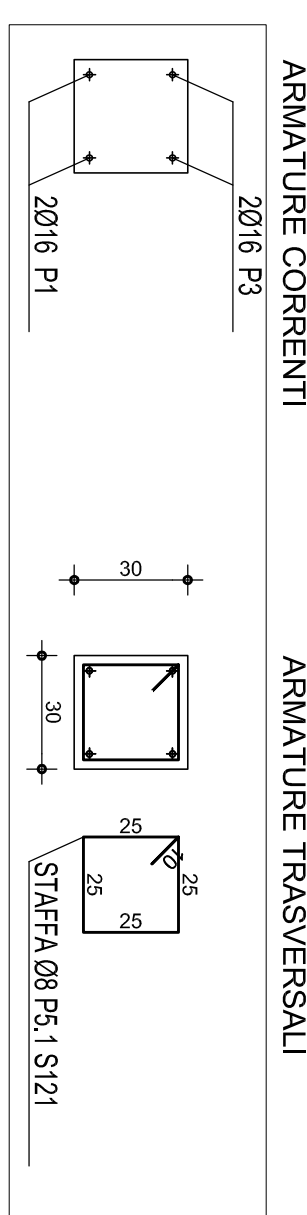

SEZIONE 5 (FOND RETTANGOLARE 300X300 MM) SCALA 1:20

