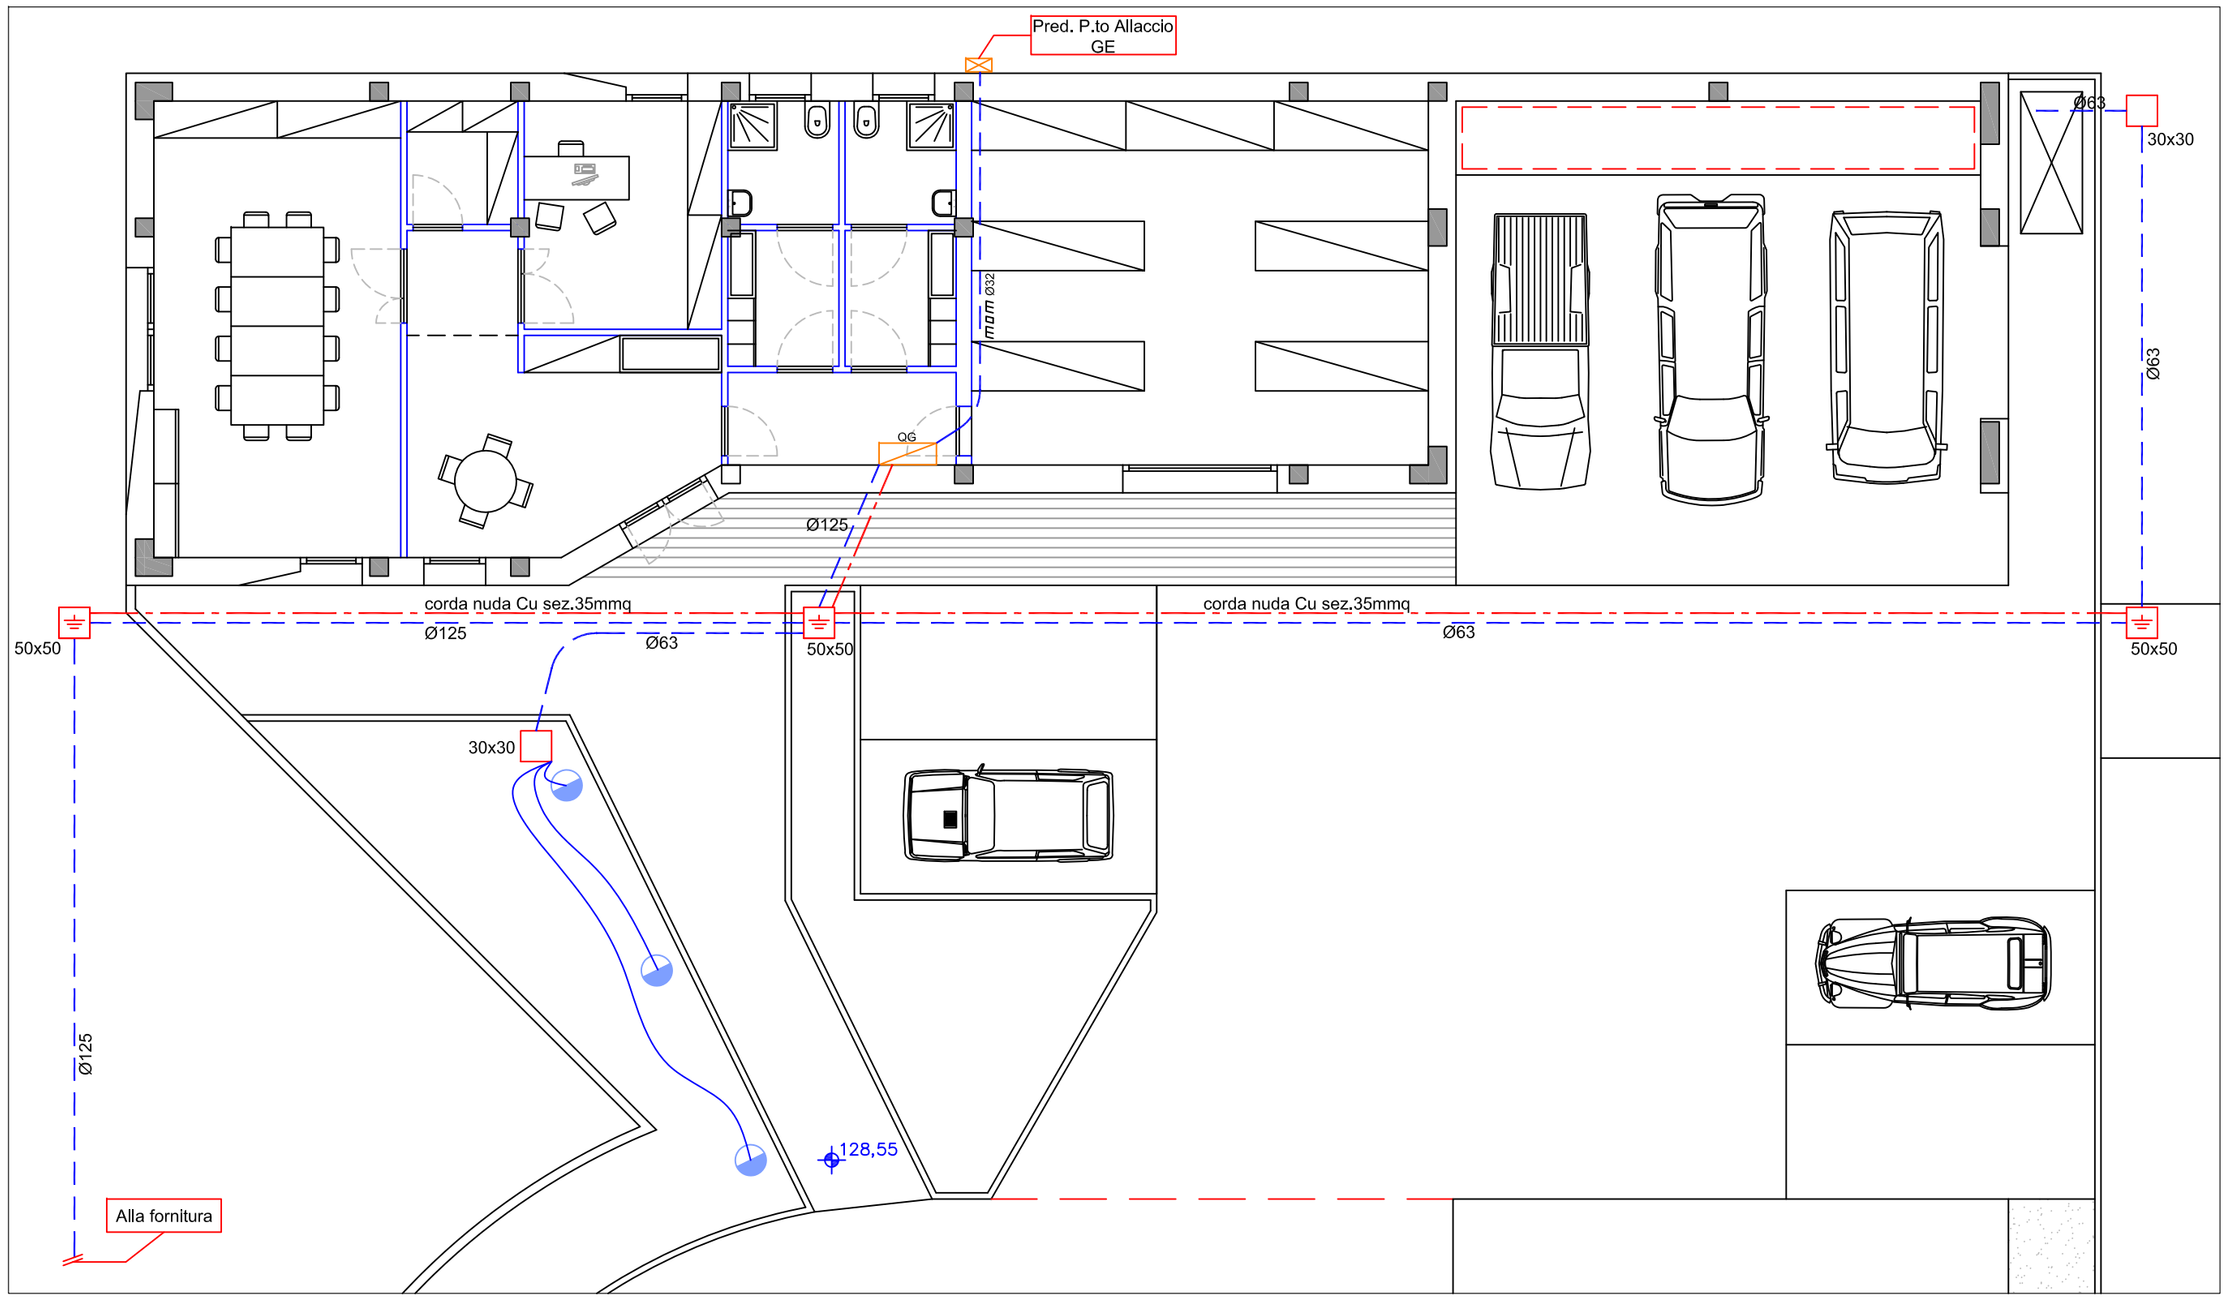

COMUNE DI ALBINEA

Provincia di Reggio Emilia

Piazza Cavicchioni n°8

AREA "LL.PP. - PATRIMONIO - AMBIENTE"

COMUNE DI ALBINEA

COMUNE DI ALBINEA

Titolo:

PROGETTO DEFINITIVO–ESECUTIVO RELATIVO ALLA REALIZZAZIONE DEL NUOVO CENTRO OPERATIVO COMUNALE (C.O.C.) DELLA PROTEZIONE CIVILE DI ALBINEA ALBINEA (RE) – 42020 – VIA GRANDI

Committente:

COMUNE DI ALBINEA
Piazza Cavicchioni, 8 – 42020, Albinea (RE)
tel: 0522 590211 – fax: 0522 590236 – pec: albinea@cert.provincia.re.it

Progettazione architettonica:

STUDIO M2R ARCHITETTURA – Ing. Luca Monti, Arch. Lorenzo Rapisarda
Via Martiri di Cervarolo 30, 42122 Reggio Emilia – tel: +39 0522 1714163 – fax: +39 0522 1714164
P.IVA: 02202370355 – e-mail: info@emmedueerre.com – www.emmedueerre.com

STUDIO M2R ARCHITETTURA

Gruppo di progetto: Arch. Lorenzo Rapisarda, Ing. Luca Monti, Arch. Marco Borghi

Progettazioni specialistiche:

Progetto impianti meccanici:
Ing. Nicholas Ghidoni_STUDIO HELICA
Via Emilia Santo Stefano, n.31
42121 - Reggio Emilia (RE)

Progetti impianti elettrici:
Ing. Enrico Camellini
Via Procaccini, n.12
42123 - Reggio Emilia (RE)

Progetto strutturale:
Ing. Lorenzo Giordani
Via Cagni, n.3
42124 - Reggio Emilia (RE)

Data:	Titolo elaborato:	Scala:
Dicembre 2019	Elaborato grafico area esterna	1:100

Orientamento:	Disciplina:	Fase operativa:
	IMPIANTO ELETTRICO	PROGETTO DEFINITIVO ESECUTIVO

Tecnici incaricati:

N. elaborato:

IE_02

PR_2019_42