



PLANIMETRIA SCALA 1:200 ⊕ VERIFICA ANGOLO DI DEVIAZIONE - DM 19/04/2006

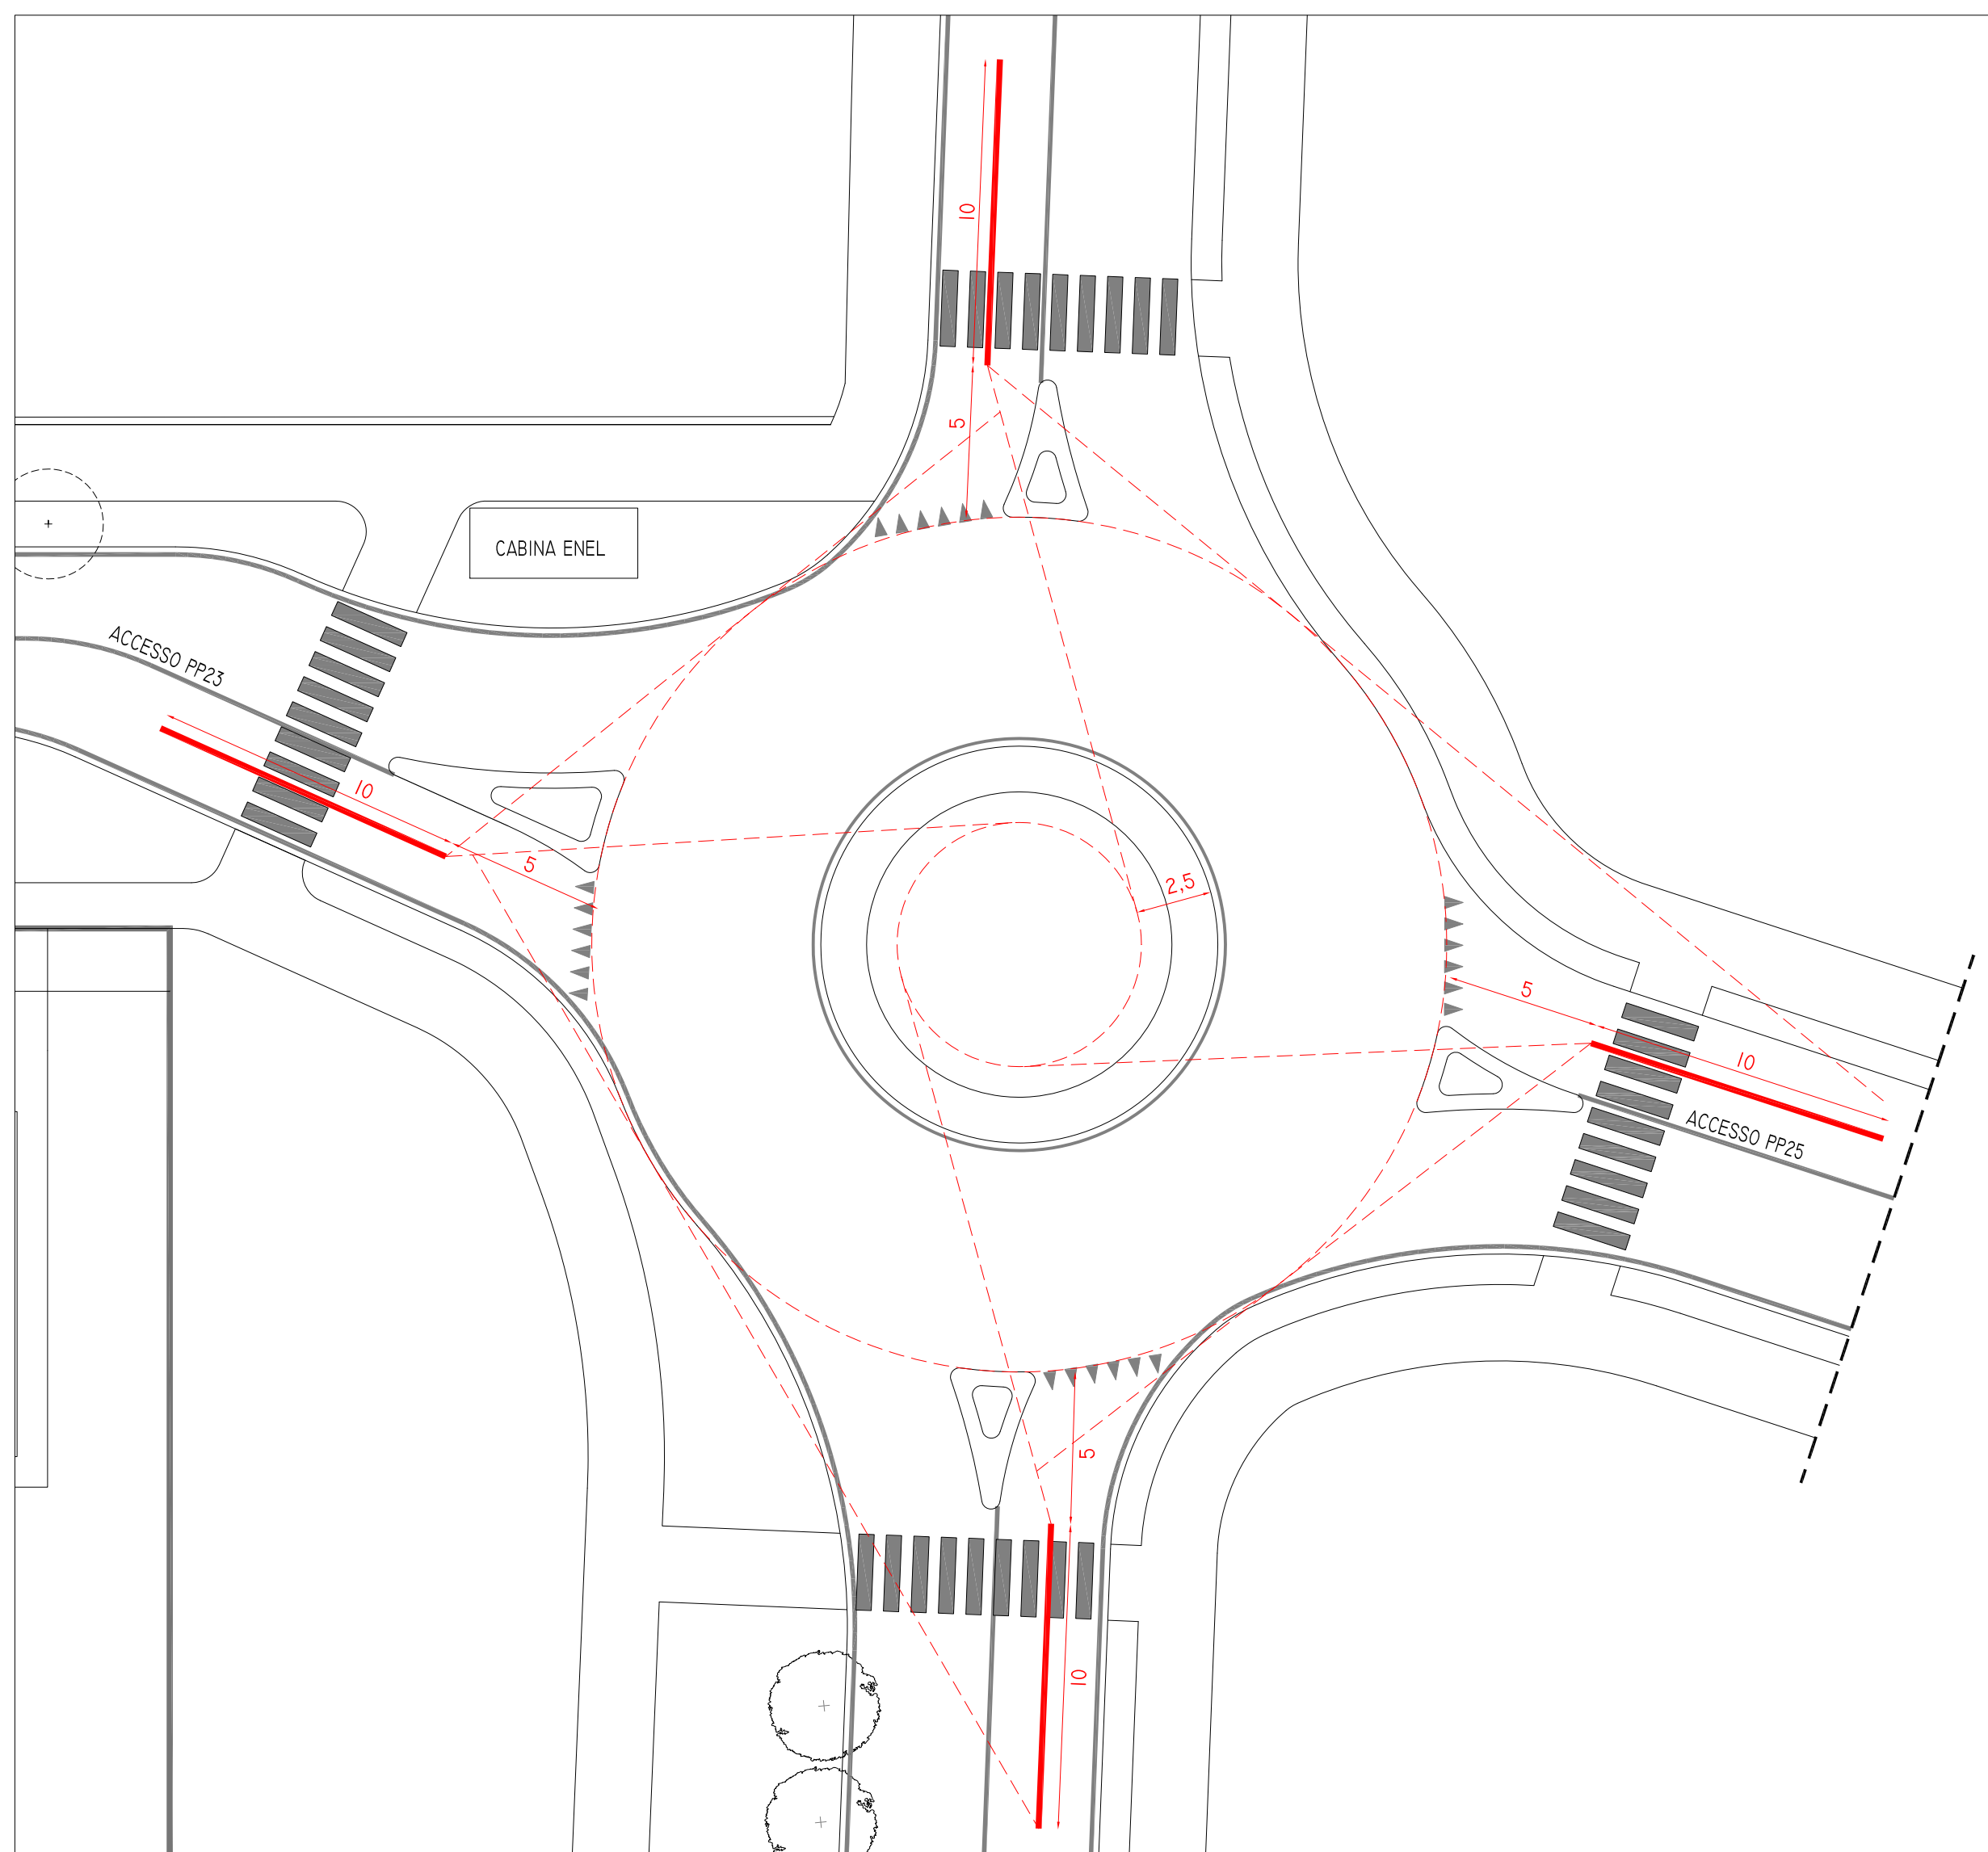

PLANIMETRIA SCALA 1:200 ⊕ VERIFICA CAMPI DI VISIBILITA' - DM 19/04/2006

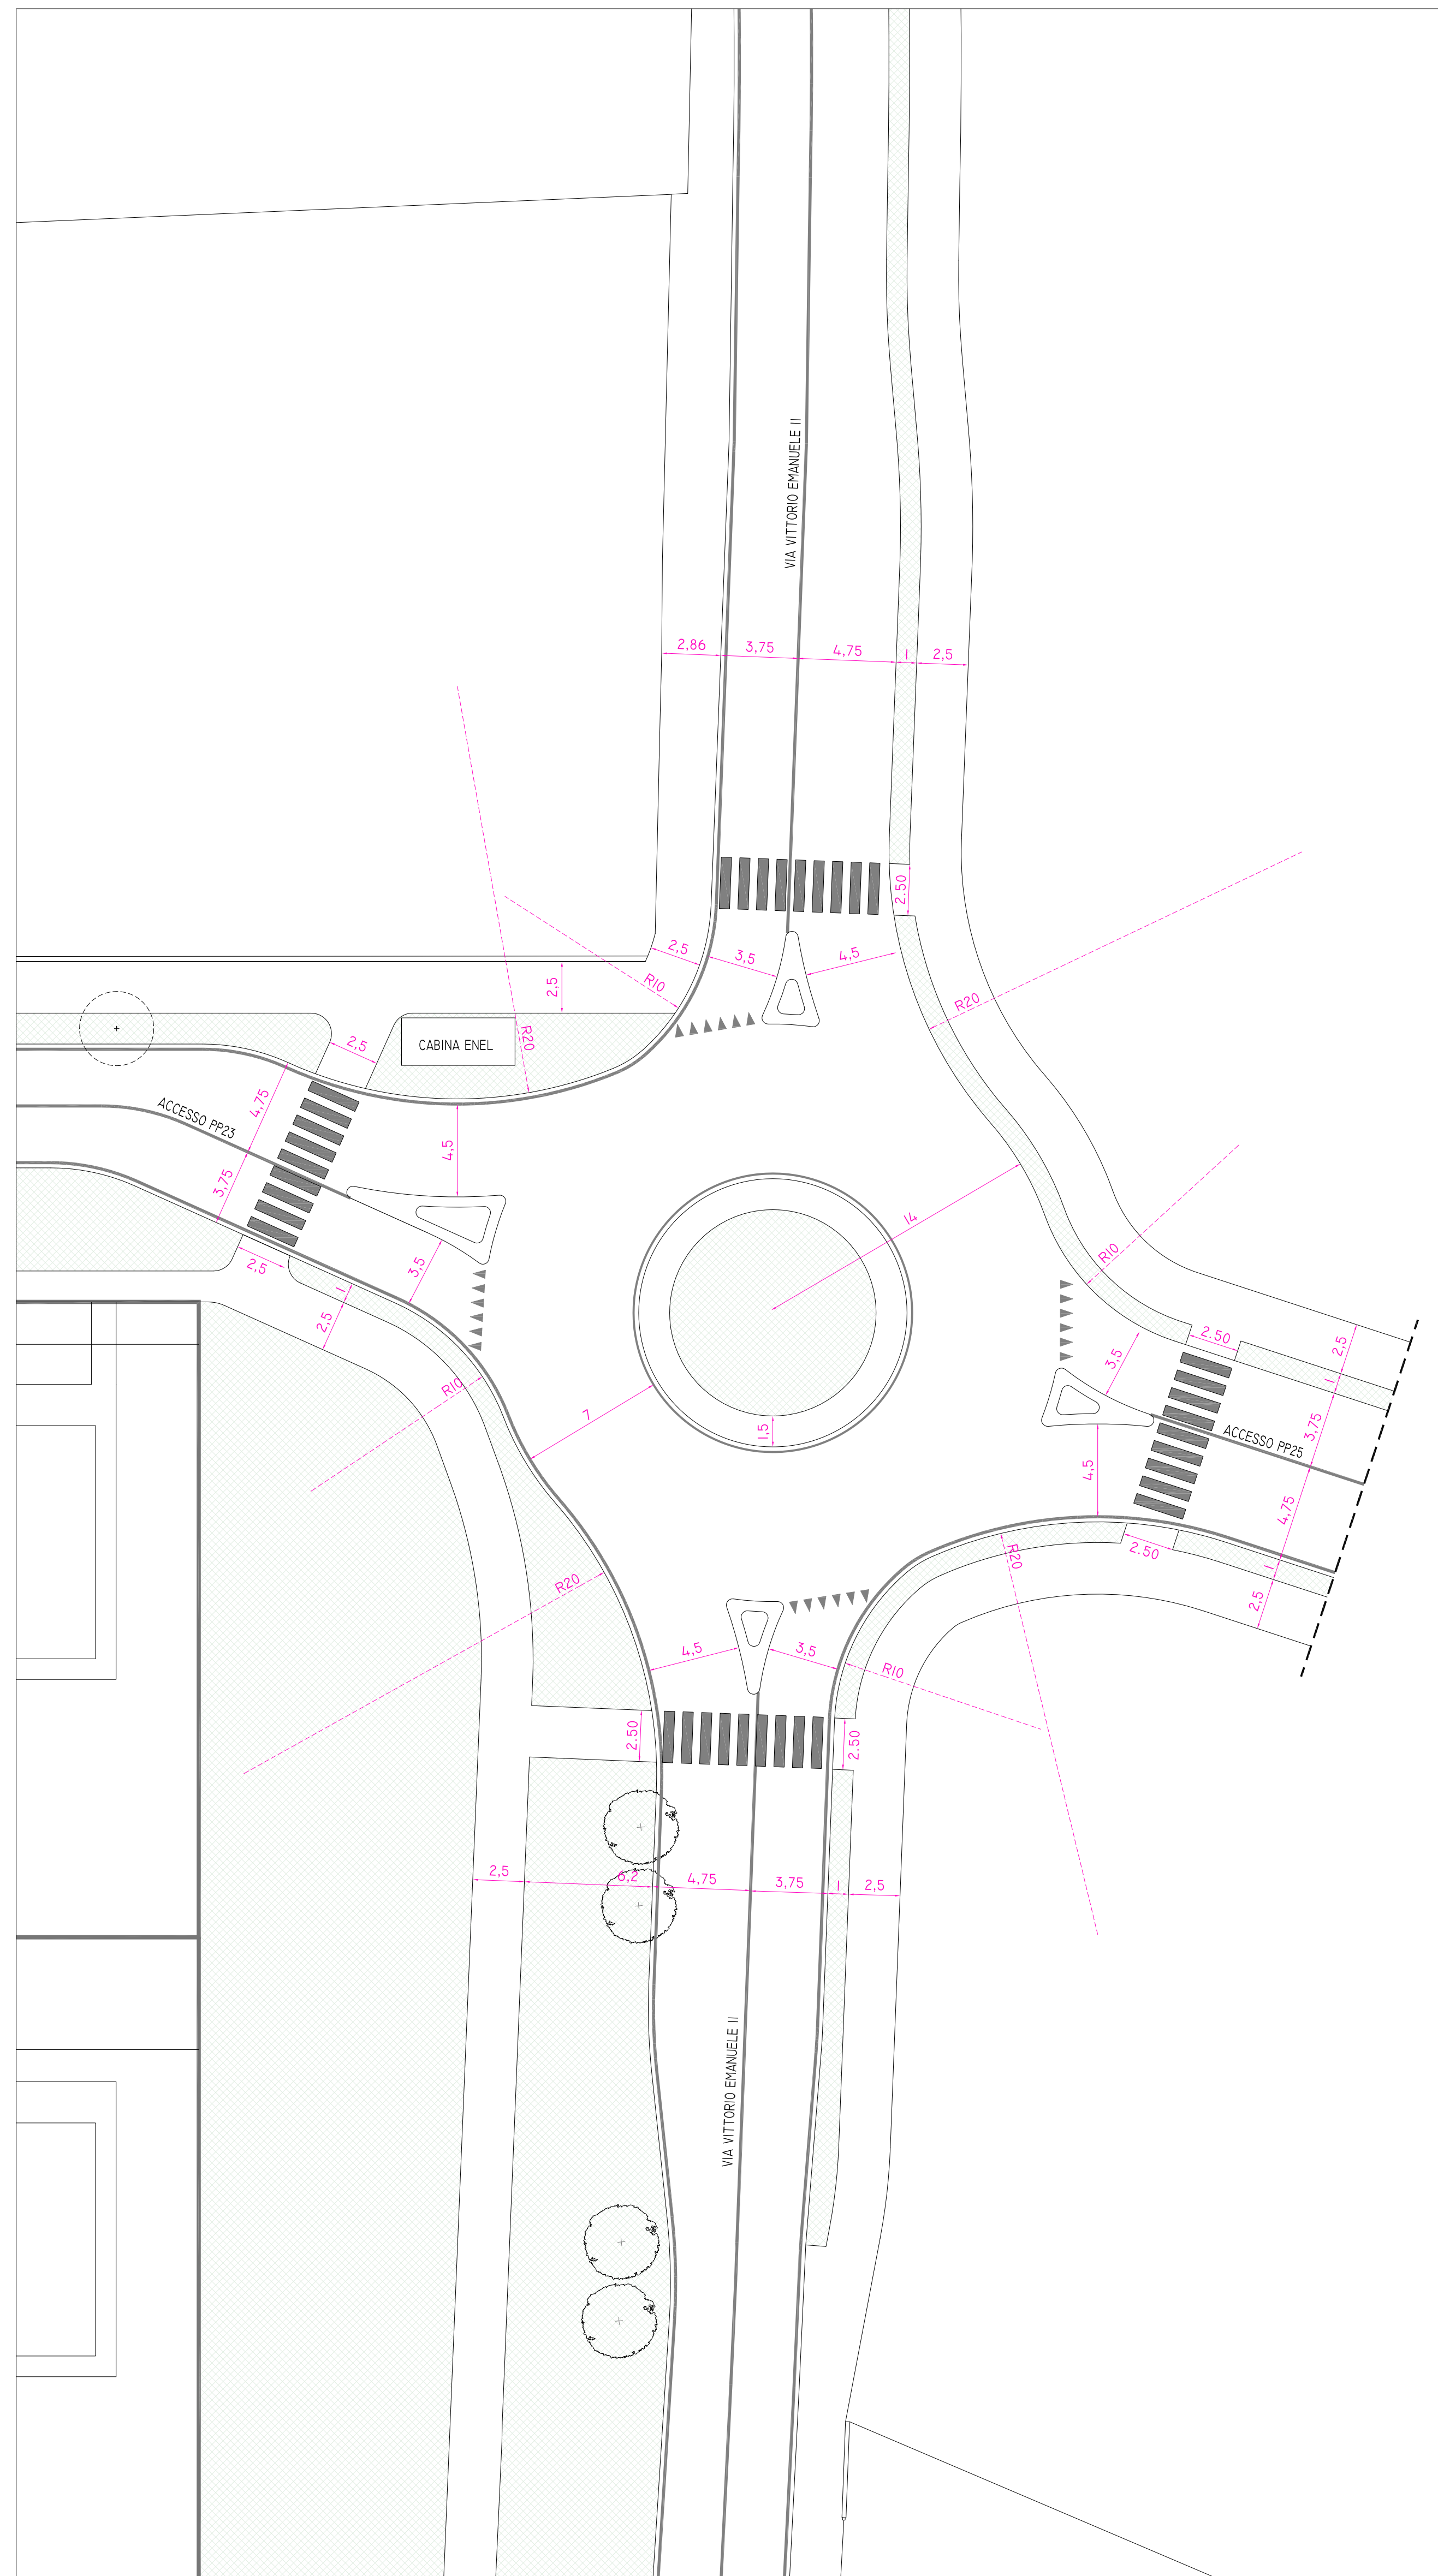

PLANIMETRIA SCALA 1:200 ⊕ PROGETTO INTERSEZIONE A ROTATORIA AI SENSI DM 19/04/2006

PIANO PARTICOLAREGGIATO DI INIZIATIVA PUBBLICA DENOMINATO PP23 AVENTE PER OGGETTO LA NUOVA COSTRUZIONE DI EDIFICI A DESTINAZIONE RESIDENZIALE, SITI IN VIA VITTORIO EMANUELE II, COMUNE DI ALBINEA (RE)

Questo documento è riservato. È vietata qualsiasi forma di riproduzione non autorizzata.

committente: società Rio Arianna srl
via Manfredi Fanti 2, Reggio Emilia

oggetto: STATO DI PROGETTO
INTERSEZIONE A ROTATORIA

scala: 1:500

data: 10/2021

gruppo di progettazione:

Architettonico:
Arch. Giovanni Olivi
Corso Garibaldi 20
42121 - Reggio Emilia
T. 349/2859227
oliviarch@gmail.com

progettista:
ARCH. GIOVANNI OLIVI

REV	DATA	APPR.	VERIF.	ORIG.	EMESSO DA	FASE DI COMMESSA

A.08
tav. n.