LEGENDA

	Tubazione di scarico acque bianche in PVC SN8
	Tubazione di scarico acque nere in PVC SN 8 Tubazione di scarico acque nere in GRES - CLASSE DI RESISTENZA 200
	Rete di scarico acque miste di pubblica fognatura
	Rete di scarico acque bianche di pubblica fognatura
	Caditoia stradale piana quadrata 480x480 mm in ghisa sferoidale con appoggio su quattro lati. Tubazione minima di collegamento alla fognatura Ø 160 mm
Ⓐ Ⓑ	Pozzetto di ispezione in calcestruzzo completo di piastra di fondo, prolunghe e chiusino circolare in ghisa sferoidale classe D400 per aree di circolazione e sosta di tutti i tipo di veicolo. A - 800x800 mm - Ø 1000 mm B - 1500x1500 mm

NOTA BENE

- Tutti i lotti dovranno dotarsi di fossa Imhoof dedicata a monte dell'allaccio fognario.
- Il quadro elettrico dedicato al pozzetto di sollevamento dovrà essere concordato con l'ente gestore.
- Le sonde di livello all'interno del pozzetto di sollevamento dovranno essere del tipo piezo-resistive posizionate in modo tale da permettere l'apertura dei pozzetti di ispezione delle pompe.
- Per tutti e soli i pozzetti di acque nere è richiesta la resinatura interna per tutta la superficie del pozzetto.
- Tutti gli allacciamenti privati dovranno avvenire su pozzetto di ispezione.
- Non dovranno essere previsti allacciamenti privati su caditoie;
- Prevedere sifone tipo Firenze sugli allacci privati delle acque bianche e nere;
- Nel caso di allacci con valori di ricoprimento inferiori a 80 cm dovrà essere previsto un bauletto in calcestruzzo su tutta la tubazione di allacciamento;
- In tutti i casi in cui vi sia l'intersezione tra le reti bianche e nere e non sia possibile assicurare una distanza minima di 0,5 m sarà necessario realizzare un tubo guaina in polietilene corrugato sulla rete di acque nere;
- L'allaccio di ogni singolo lotto dovrà seguire il normale iter previsto dall'ente gestore;

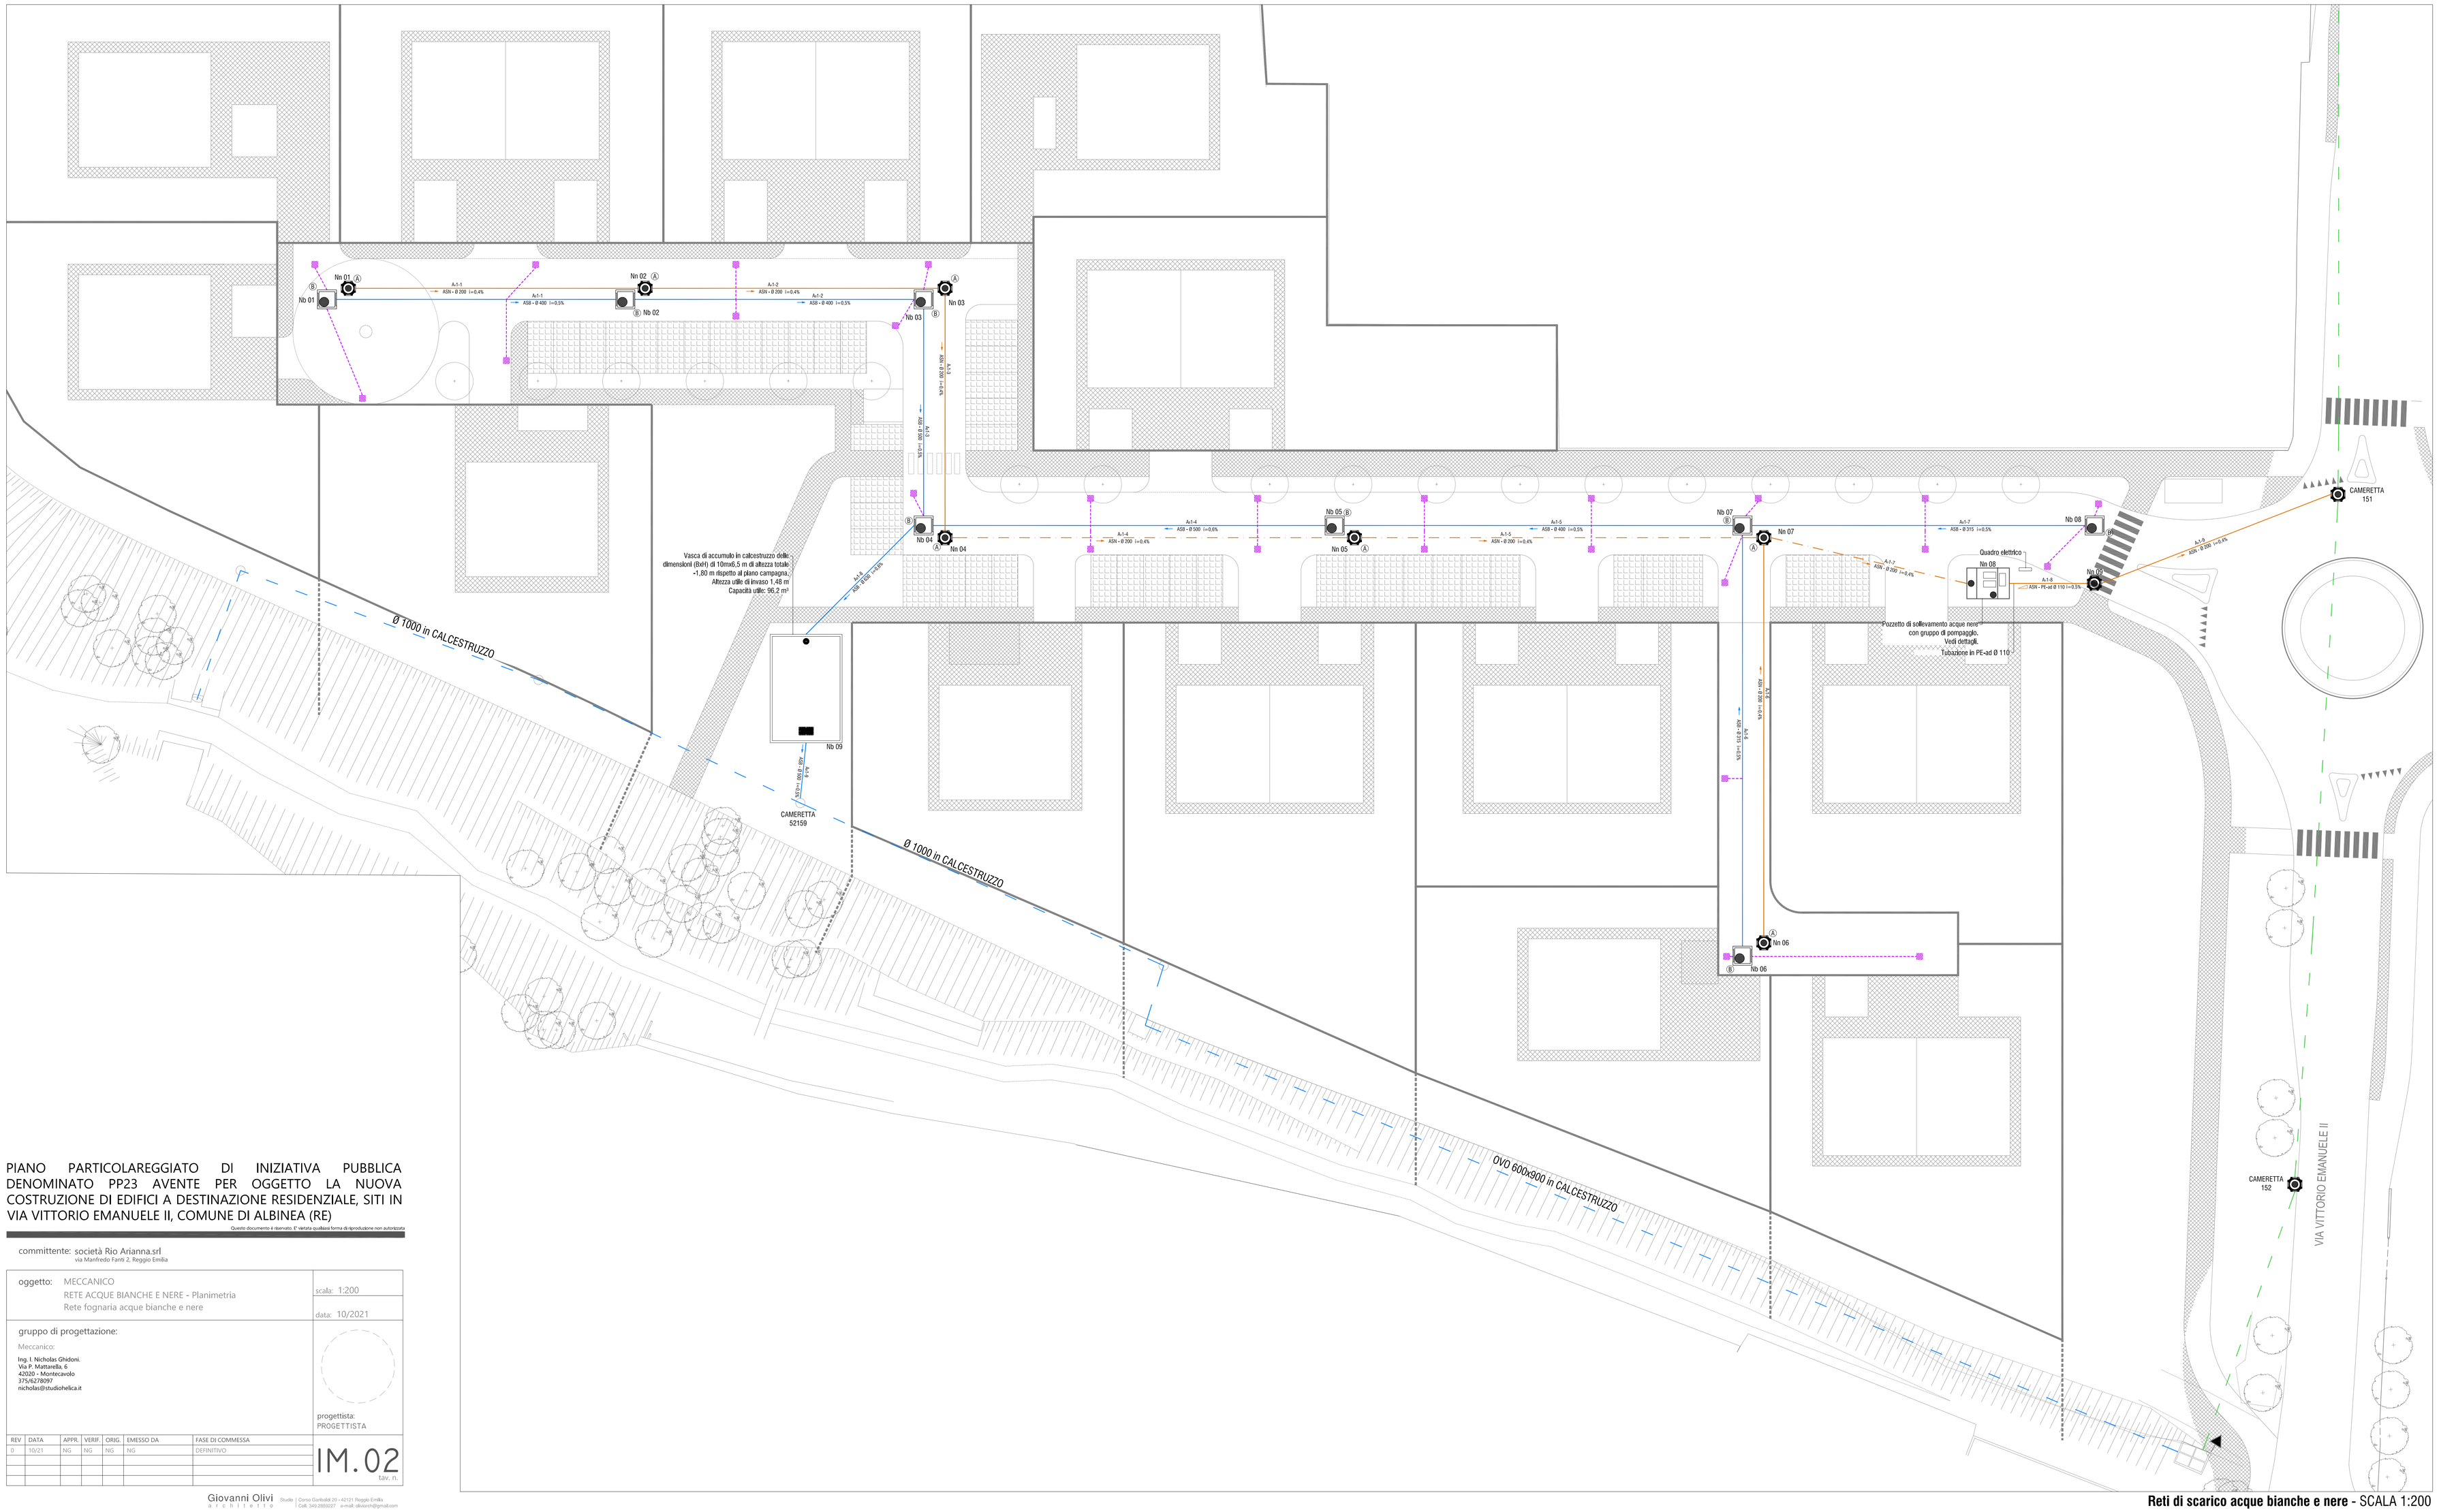

PIANO PARTICOLAREGGIATO DI INIZIATIVA PUBBLICA DENOMINATO PP23 AVENTE PER OGGETTO LA NUOVA COSTRUZIONE DI EDIFICI A DESTINAZIONE RESIDENZIALE, SITI IN VIA VITTORIO EMANUELE II, COMUNE DI ALBINEA (RE)

Questo documento è riservato. E' vietata qualsiasi forma di riproduzione non autorizzata

committente: società Rio Arianna.srl
via Manfredo Fanti 2, Reggio Emilia

oggetto: MECCANICO
RETE ACQUE BIANCHE E NERE - Planimetria
Rete fognaria acque bianche e nere

scala: 1:200

data: 10/2021

gruppo di progettazione:
Meccanico:
Ing. I. Nicholas Ghidoni.
Via P. Mattarella, 6
42020 - Montecavolo
375/6278097
nicholas@studiohelica.it

progettista:
PROGETTISTA

REV	DATA	APPR.	VERIF.	ORIG.	EMESSO DA	FASE DI COMMESSA
0	10/21	NG	NG	NG	NG	DEFINITIVO

IM.02
tav. n.

Giovanni Olivi
a r c h i t e t t o
Studio | Corso Garibaldi 20 - 42121 Reggio Emilia
| Cell. 349.2655027 e-mail: olivarch@gmail.com

Reti di scarico acque bianche e nere - SCALA 1:200