


**LEGENDA**


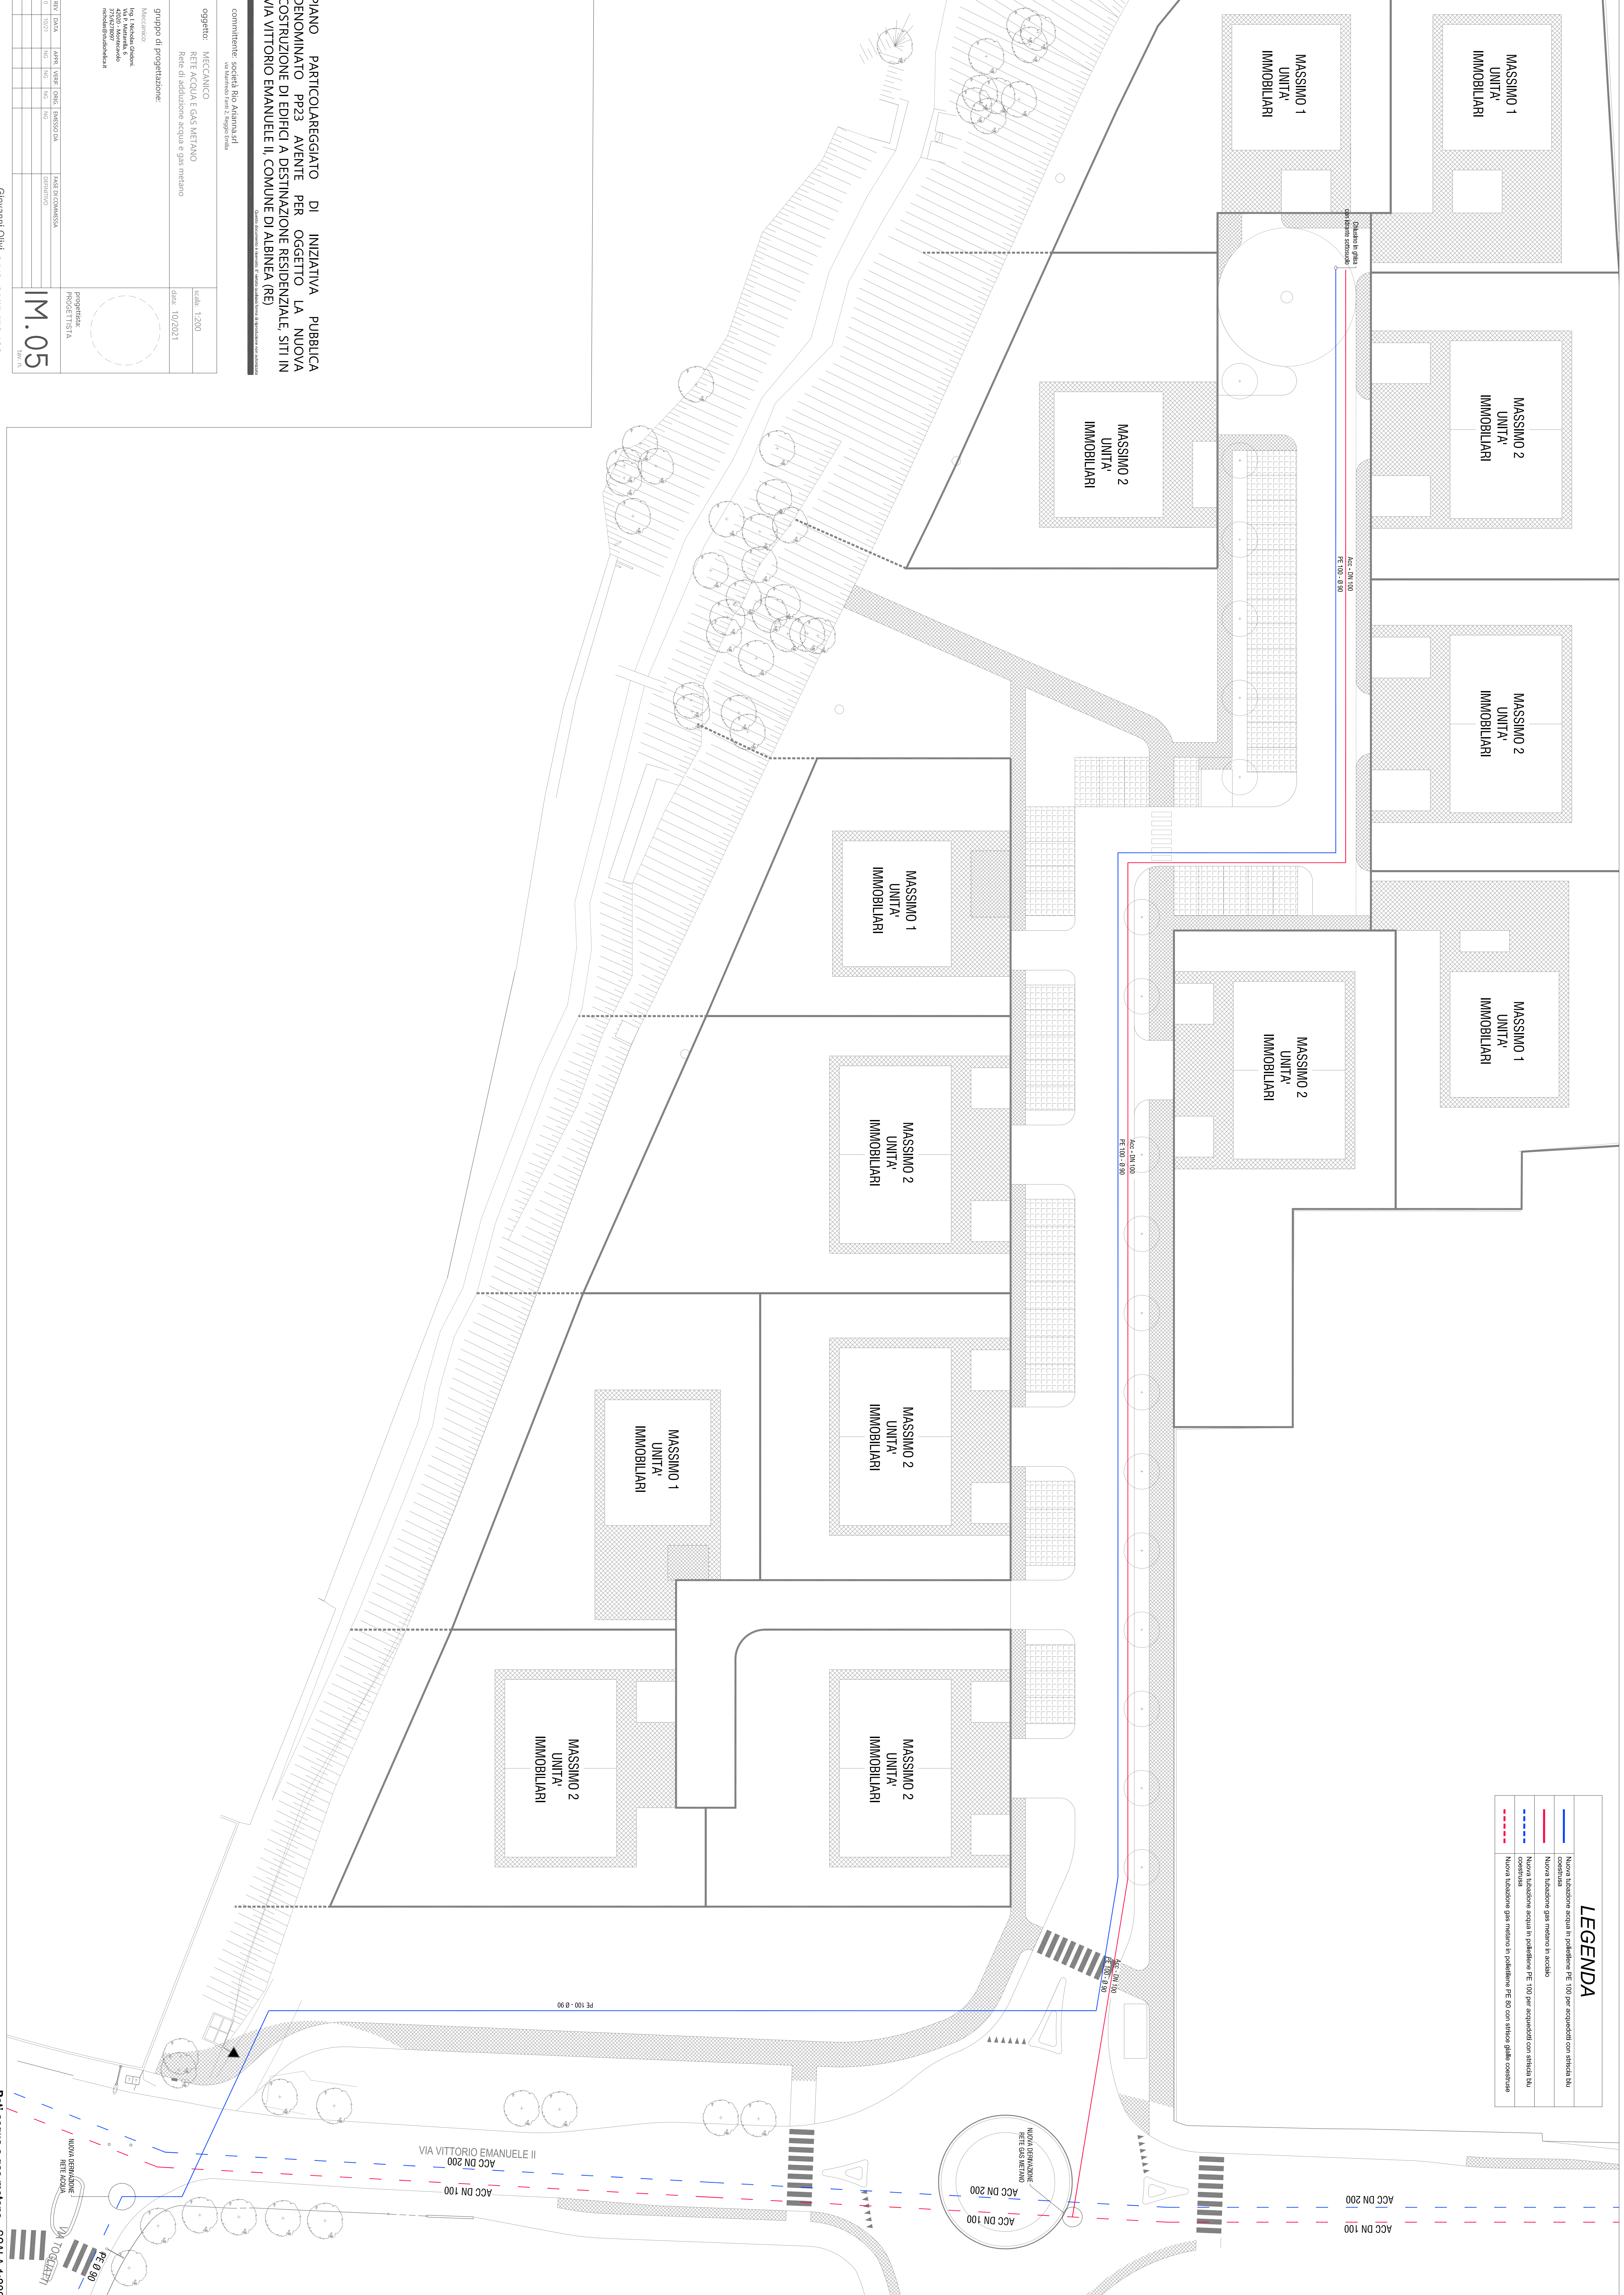

**PIANO PARTICOLAREGGIATO DI INIZIATIVA PUBBLICA DENOMINATO PP23 AVENTE PER OGGETTO LA NUOVA COSTRUZIONE DI EDIFICI A DESTINAZIONE RESIDENZIALE, SITI IN VIA VITTORIO EMANUELE II, COMUNE DI ALBINEA (RE)**

committente: società Rio Alpana srl  

oggetto: MECCANICO  
RETE ACQUA E GAS METANO  
Rete di adduzione acqua e gas metano

gruppo di progettazione:

MECCANICO:  

progettista:  
PROGETTISTA

scale: 1:200  
data: 10/2021

PROGETTO IM.05

PROGETTO IM.05

Giovanini Oivi